


KANALIZACE A ČOV OŘECHOV A MÍSTNÍ ČÁST RONOV

PŘEHLEDNÁ SITUACE M 1:50 000

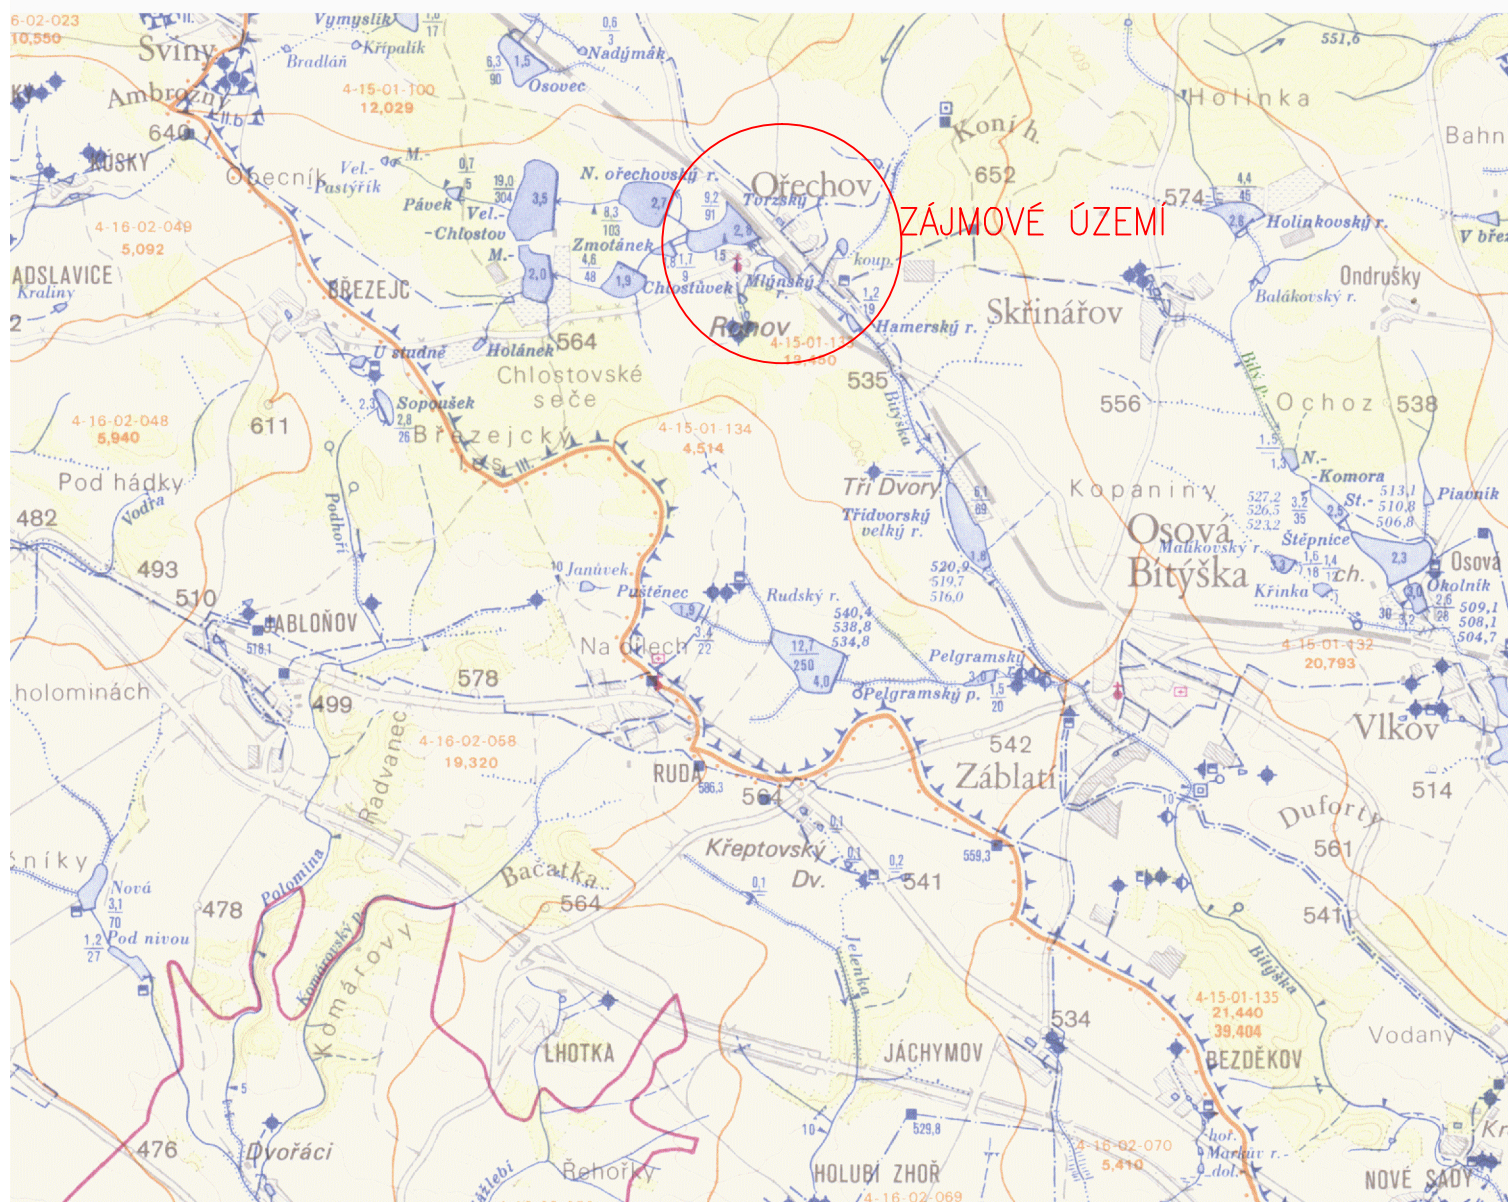

VYPRACOVAL		ZODP. PROJEKTANT		VED. PROJEKTANT			
Ing. Coufalová		Ing. Coufalová		Ing. Hráček			
KRAJ	VYSOČINA		OBEC	OŘECHOV		ARCH.ČÍSLO	09/16
INVESTOR		OBEC OŘECHOV				DATUM	05/16
STAVBA AKCE OBJEKT OBSAH		KANALIZACE A ČOV OŘECHOV A MÍSTNÍ ČÁST RONOV PŘEHLEDNÁ SITUACE				STUPEŇ	DSP
						FORMÁT	1xA4
						MĚŘITKO	1:50000
						PŘÍLOHA Č.	PARÉ Č.
						C.1.	



vodohospodářský atelier
s.r.o., Růženec 54, 644 00 Brno