


KANALIZACE A ČOV OŘECHOV A MÍSTNÍ ČÁST RONOV PŘEHLEDNÁ SITUACE M 1:5 000

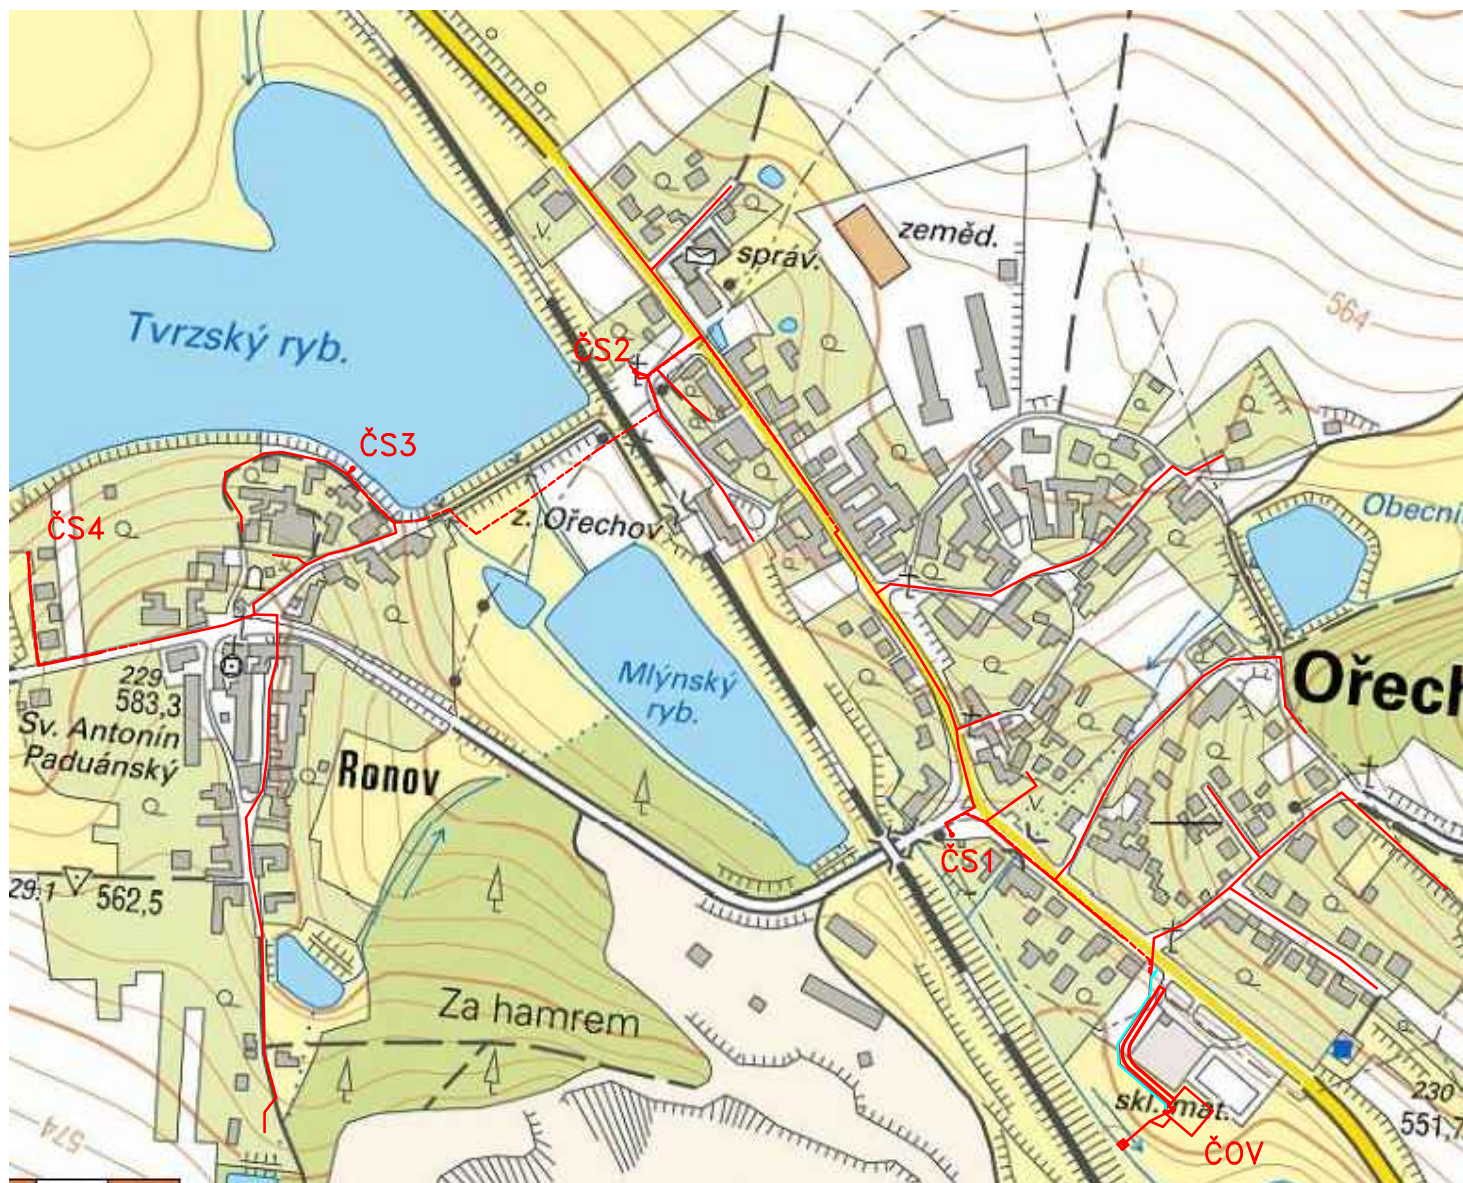

VYPRACOVAL		ZODP. PROJEKTANT		VED. PROJEKTANT		 vodohospodářský atelier s.r.o., Růženec 54, 644 00 Brno	
Ing. Coufalová		Ing. Coufalová		Ing. Hráček			
KRAJ	VYSOČINA	OBEC	OŘECHOV	ARCH.ČÍSLO	09/16		
INVESTOR	OBEC OŘECHOV			DATUM	05/16	STUPEŇ	DSP
STAVBA AKCE	KANALIZACE A ČOV OŘECHOV A MÍSTNÍ ČÁST RONOV			FORMÁT	1xA4	MĚŘÍTKO	1:5000
OBJEKT				PŘÍLOHA Č.	PARÉ Č.		
OBSAH				SITUACE ŠIRŠÍCH VZTAHŮ			C.2.