


Výkres vytvořil program pp_kan,
KATASTRY
PARCELNÍ ČÍSLA
VZDALENOSTI ŠACHET
OZNAČENÍ ŠACHET
SMĚROVÉ POMĚRY

OŘECHOV U KRÍŽANOVA			
80/1	1550/2	81/6 82/5	81/6
41.66	50.83	32.43	5.46
ŠA7/257.0'	ŠA13/179.0'	ŠA14/187.0'	ŠA15/179.0'


MĚŘITKA 1:500/100
PODÉLNÝ PROFIL
STOKA "A-1"

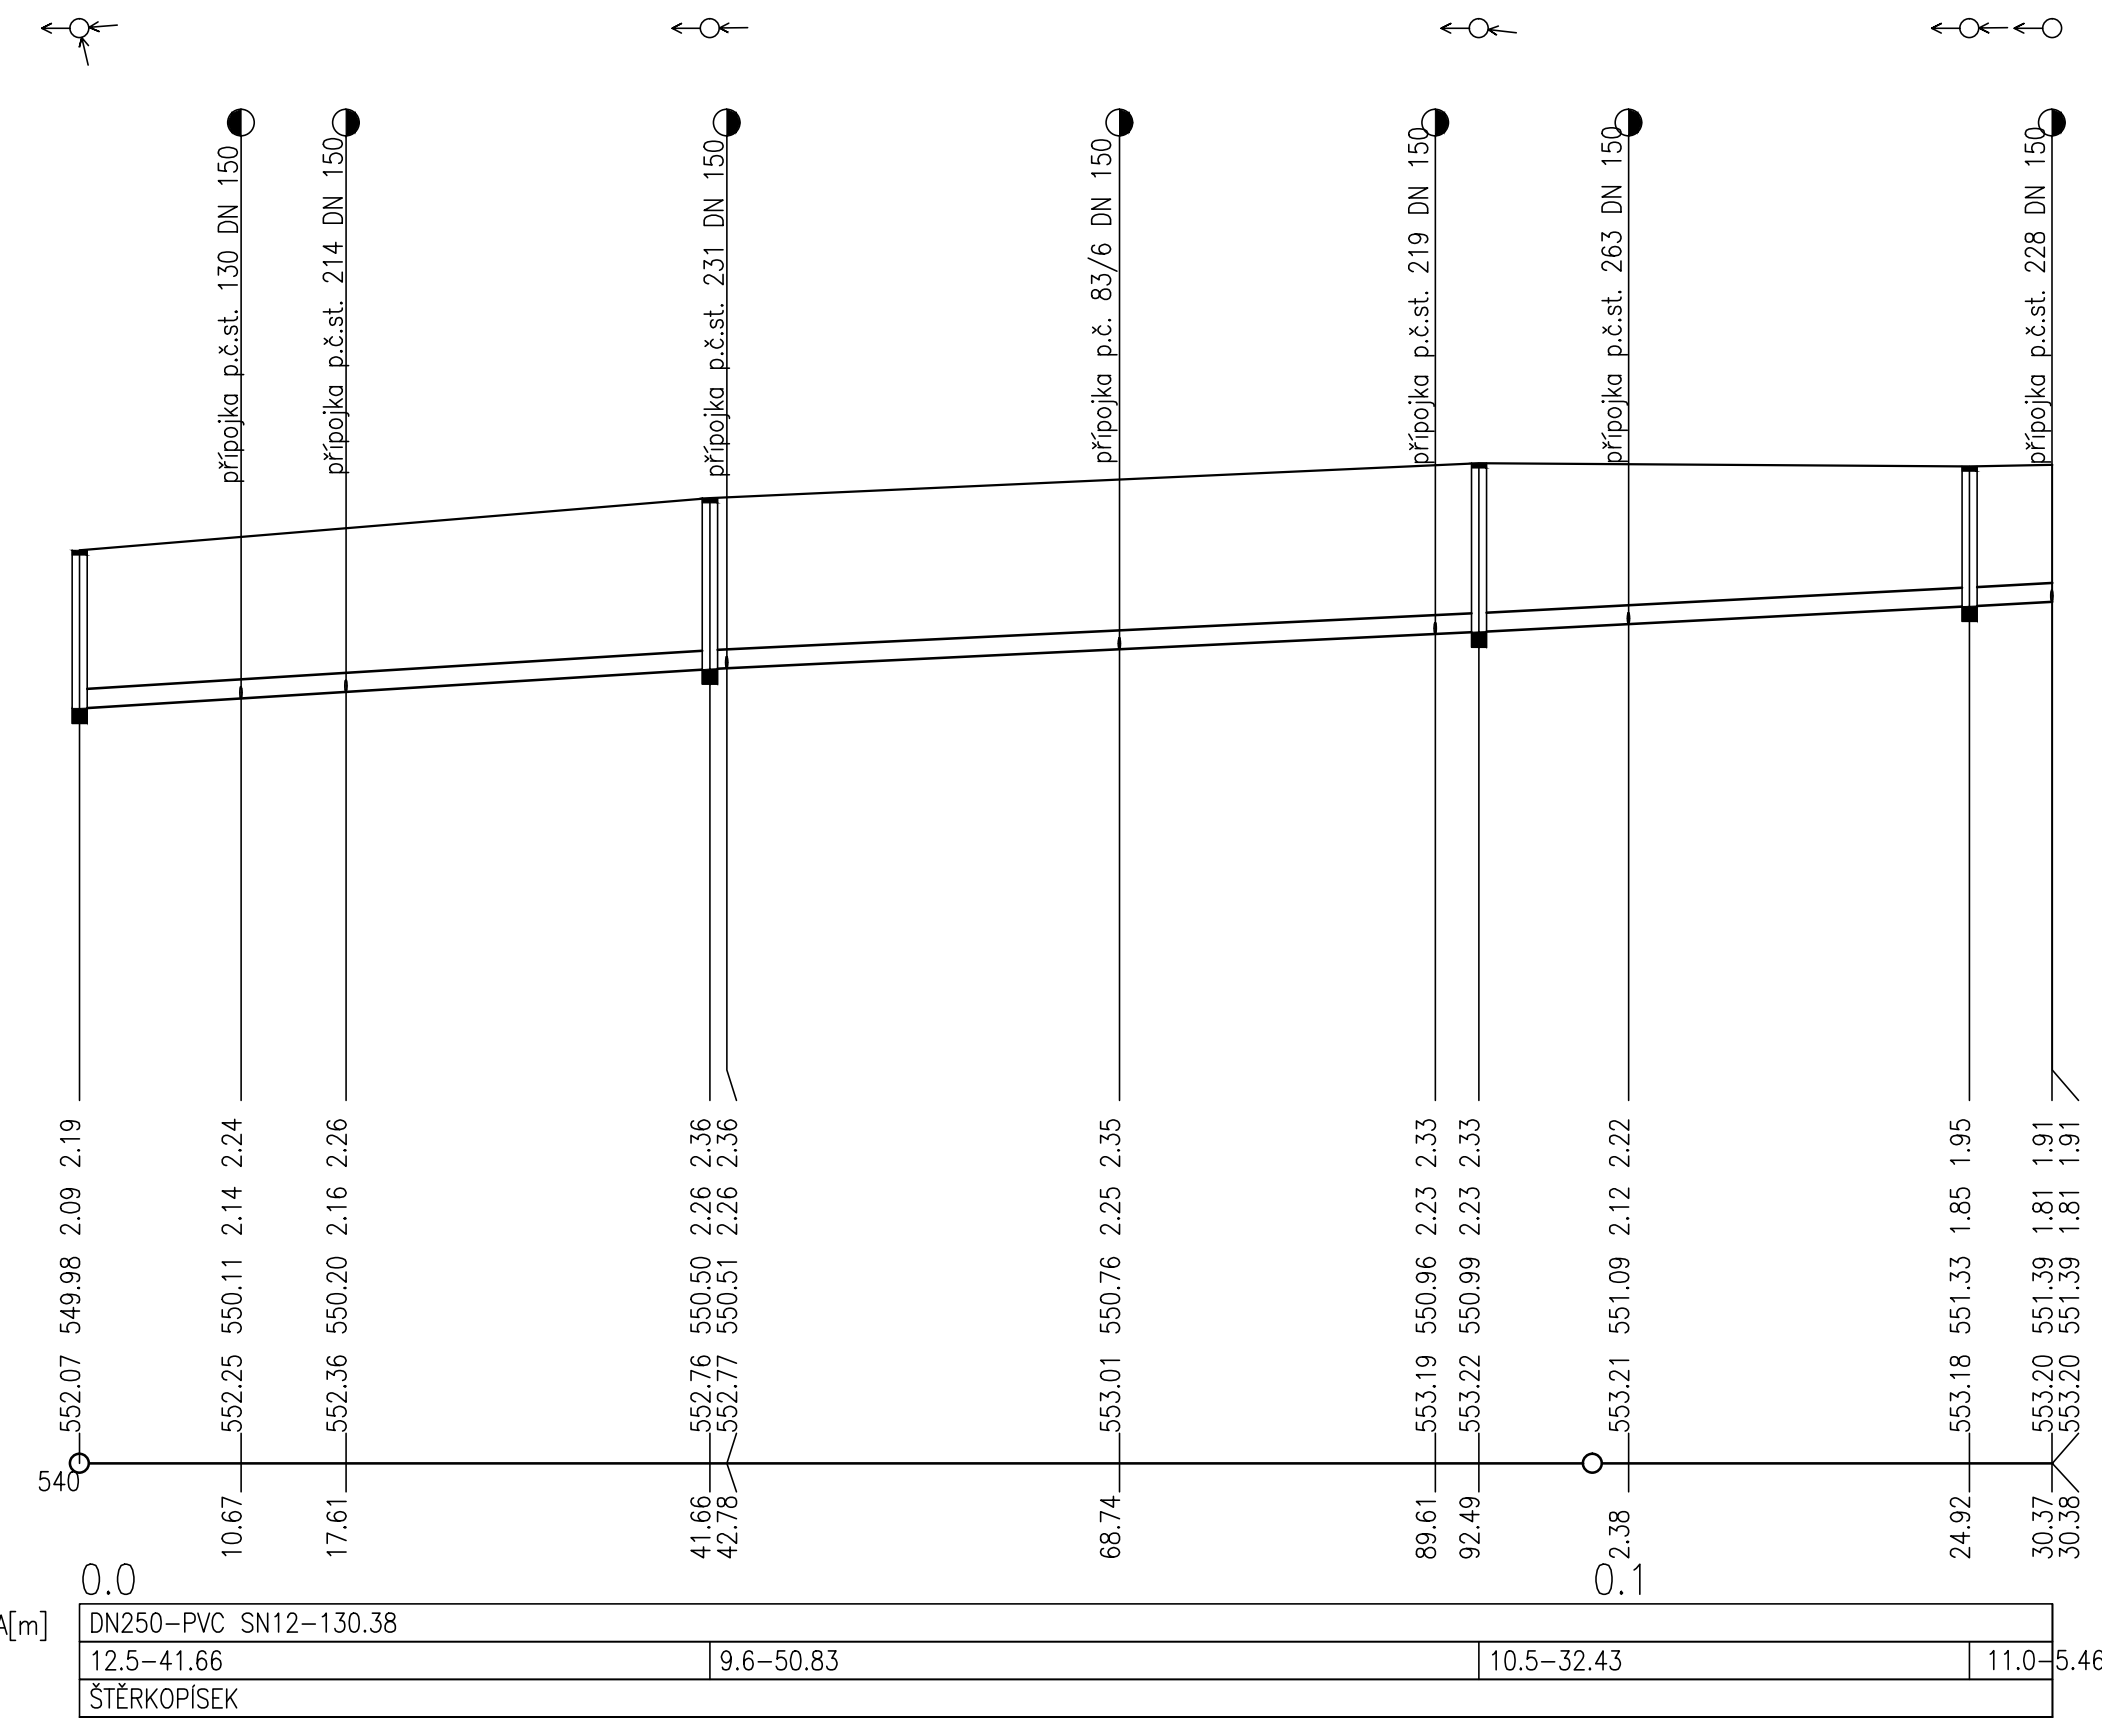


Výkres vytvořil program pp_kan,
KATASTRY
PARCELNÍ ČÍSLA
VZDALENOSTI ŠACHET
OZNAČENÍ ŠACHET
SMĚROVÉ POMĚRY

OŘECHOV U KRÍŽANOVA		
80/1		80/26
15.75	44.90	
ŠA8/90.0'	ŠA16/186.0'	ŠA17

MĚŘITKA 1:500/100
PODÉLNÝ PROFIL
STOKA "A-2"

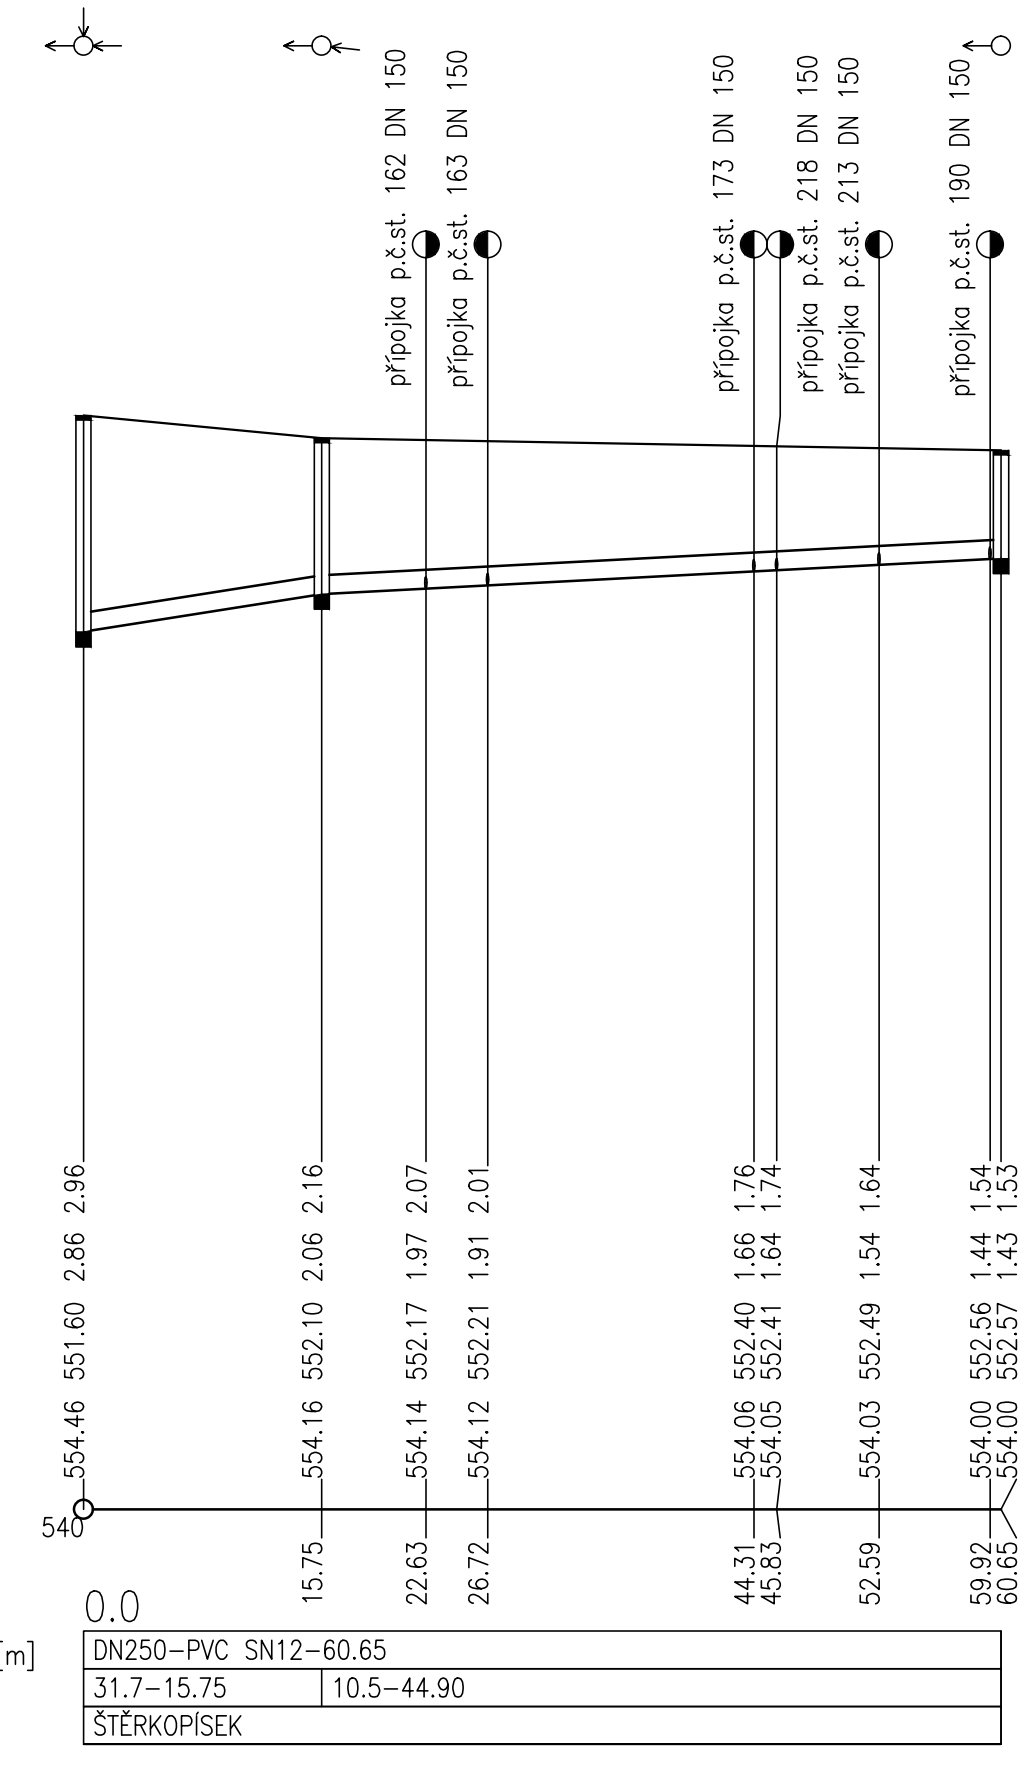

- (n) TABULKA VYSVĚTLIVEK
- (1) VÝTLAK V-1
- (2) STOKA "A-1"
- (3) STOKA "A-2"

VYPRACOVAL	ZODP. PROJEKTANT	VED. PROJEKTANT				
Ing. Samková	Ing. Coufalová	Ing. Hráček				
KRAJ	VYSOČINA	OBEC	OŘECHOV	ARCH.ČÍSLO	23/20	
INVESTOR	OBEC OŘECHOV		DATUM	11/20		
STAVBA AKCE	KANALIZACE A ČOV OŘECHOV A MÍSTNÍ ČÁST RONOV				STUPEŇ	DSPS
					FORMÁT	4xA4
					MĚŘITKO	1:500/100
OBJEKT	D.1.1.2.				PŘÍLOHA Č.	PARÉ Č.
OBSAH					PODÉLNÝ PROFIL STOKY A-1, A-2	