


Výkres vytvořil program pp_kan, OŘECHOV U KŘIŽANOVA

KATASTRY	1535/11	1541/11	1541/10
PARCELNÍ ČÍSLA	15.66	41.69	22.16
DRUH POVRCHU	ŠB1a/233.0°	ŠB9/195.0°	22.16
VZDÁLENOSTI ŠACHET			39.25
OZNAČENÍ ŠACHET			ŠB11/177.0°
			23.40
			ŠB12/181.0°
			ŠB13

SMĚROVÉ POMĚRY

MĚŘITKA 1:500/100

PODÉLNÝ PROFIL STOKA "B-1"

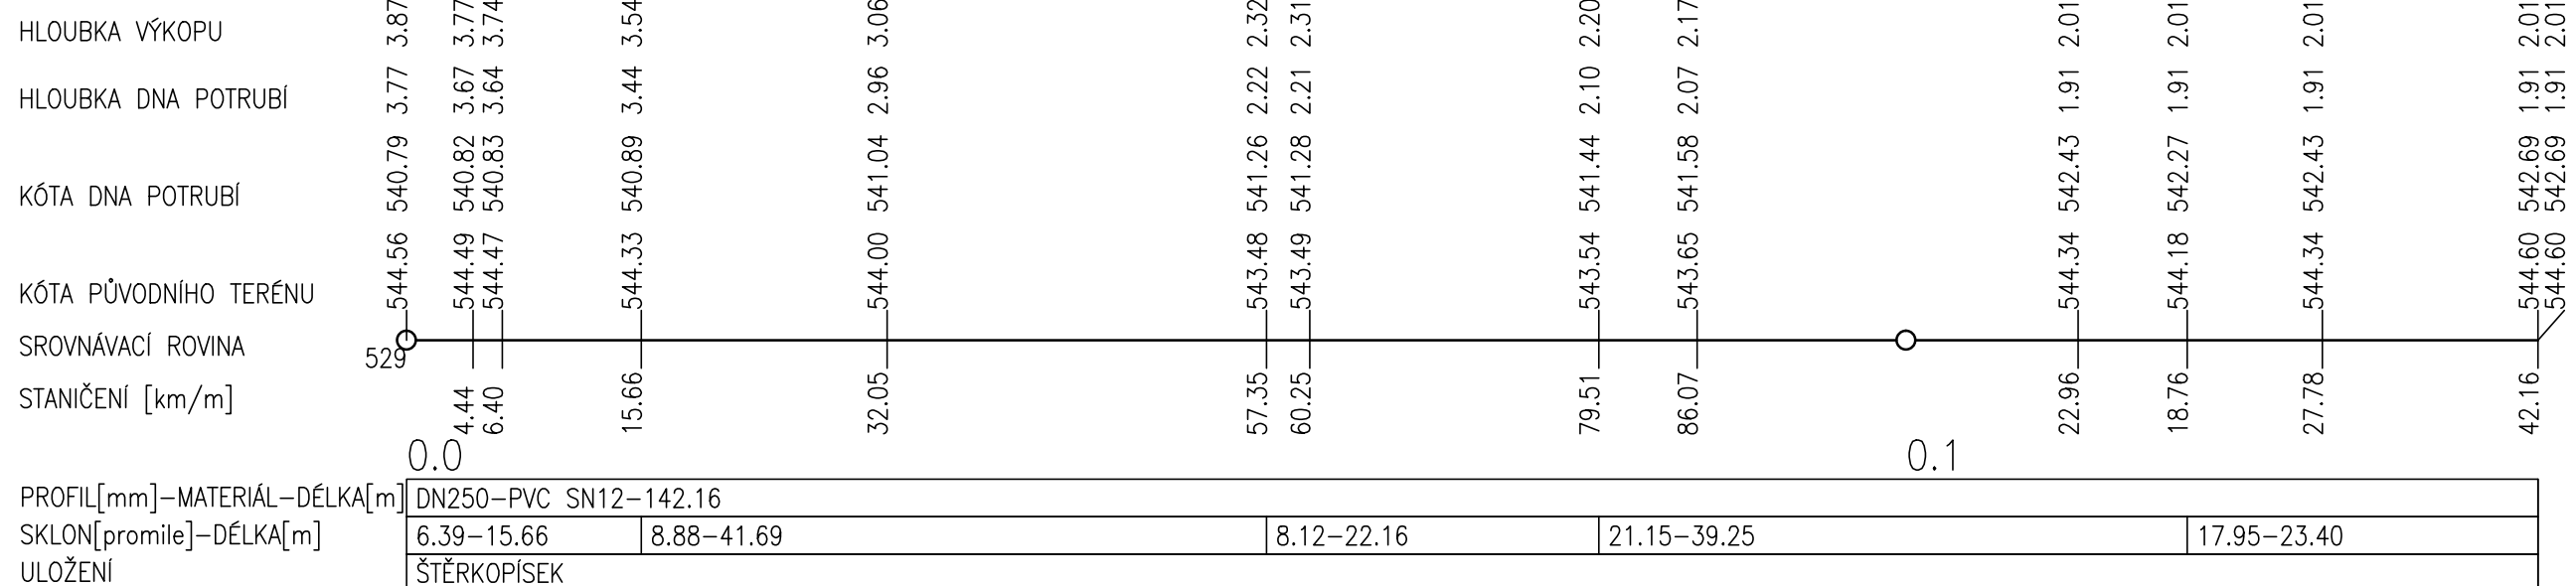


Výkres vytvořil program pp_kan, 1541/11

KATASTRY	1541/11	1541/10
PARCELNÍ ČÍSLA	80/37	80/16
DRUH POVRCHU	1525/25	1525/25
VZDÁLENOSTI ŠACHET	43.67	10.80
OZNAČENÍ ŠACHET	ŠB9/104.0°	ŠB14/91.0°
		ŠB15

SMĚROVÉ POMĚRY

MĚŘITKA 1:500/100

PODÉLNÝ PROFIL STOKA B-1-1

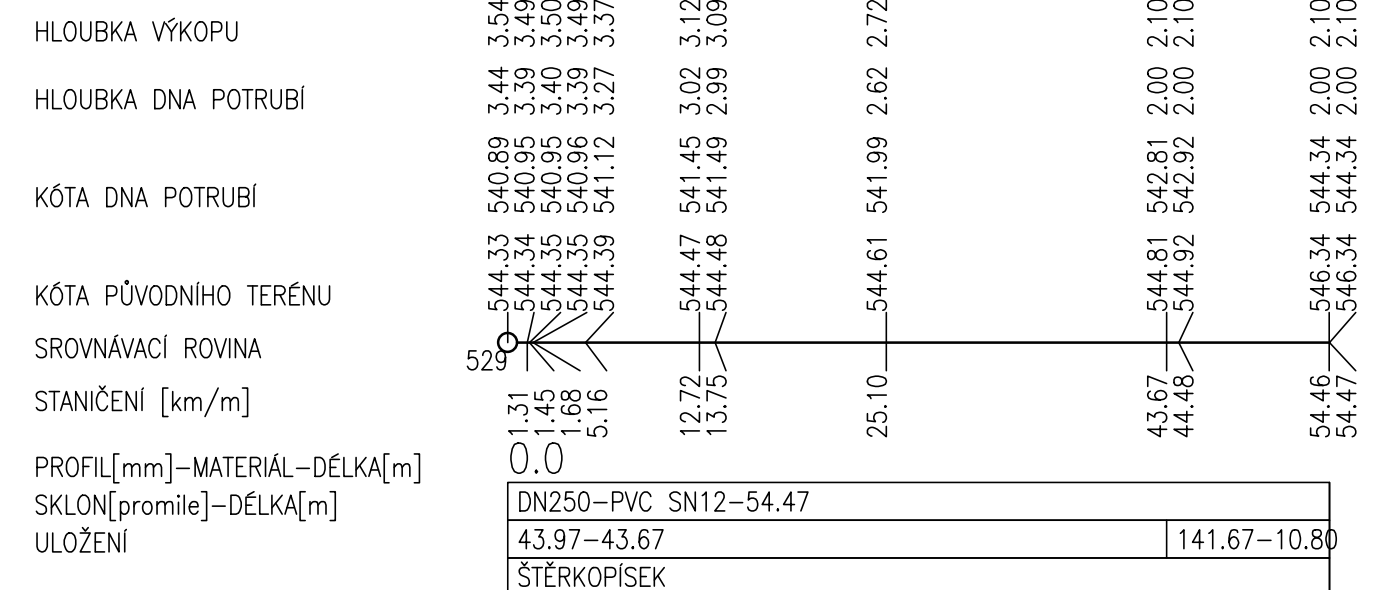

(n) TABULKA VYSVĚTLIVEK

(3)	stoka "B"
(4)	stoka "B"
(5)	stoka "B"
(6)	stoka "B-1-1"
(7)	stoka "B-1-2"
(8)	stoka "B-1"

VYPRACOVAL	ZODP. PROJEKTANT	VED. PROJEKTANT	
Ing. Samková	Ing. Coufalová	Ing. Hráček	
KRAJ	VYSOČINA	OBEC	
INVESTOR	OBEC OŘECHOV	ARCH.ČÍSLO	23/20
STAVBA AKCE	KANALIZACE A ČOV OŘECHOV A MÍSTNÍ ČÁST RONOV	DATUM	11/20
OBJEKT		STUPEŇ	DSPS
OBSAH		FORMÁT	4x4
		MĚŘITKO	1:500/100
		PŘÍLOHA Č.	PARÉ Č.
		D.1.1.4.	