

Výkres vytvořil program pp\_vod  
KATASTRY  
PARCELNÍ ČÍSLA  
VZDÁL. SMĚROVÝCH LOMŮ  
OZNAČENÍ VRCHOLOVÝCH BODŮ

MĚŘÍTKA 1:500/100

PODÉLNÝ PROFIL  
VÝTLAK V1

HLOUBKA VÝKOPU

HLOUBKA DNA POTRUBÍ

KÓTA DNA POTRUBÍ

KÓTA PŮVODNÍHO TERÉNU


SROVNÁVACÍ ROVINA

STANIČENÍ [km/m]

DN[mm]-MATERIÁL-DĚLKA[m]

SKLON[°]-DĚLKA[m]

ULOŽENÍ

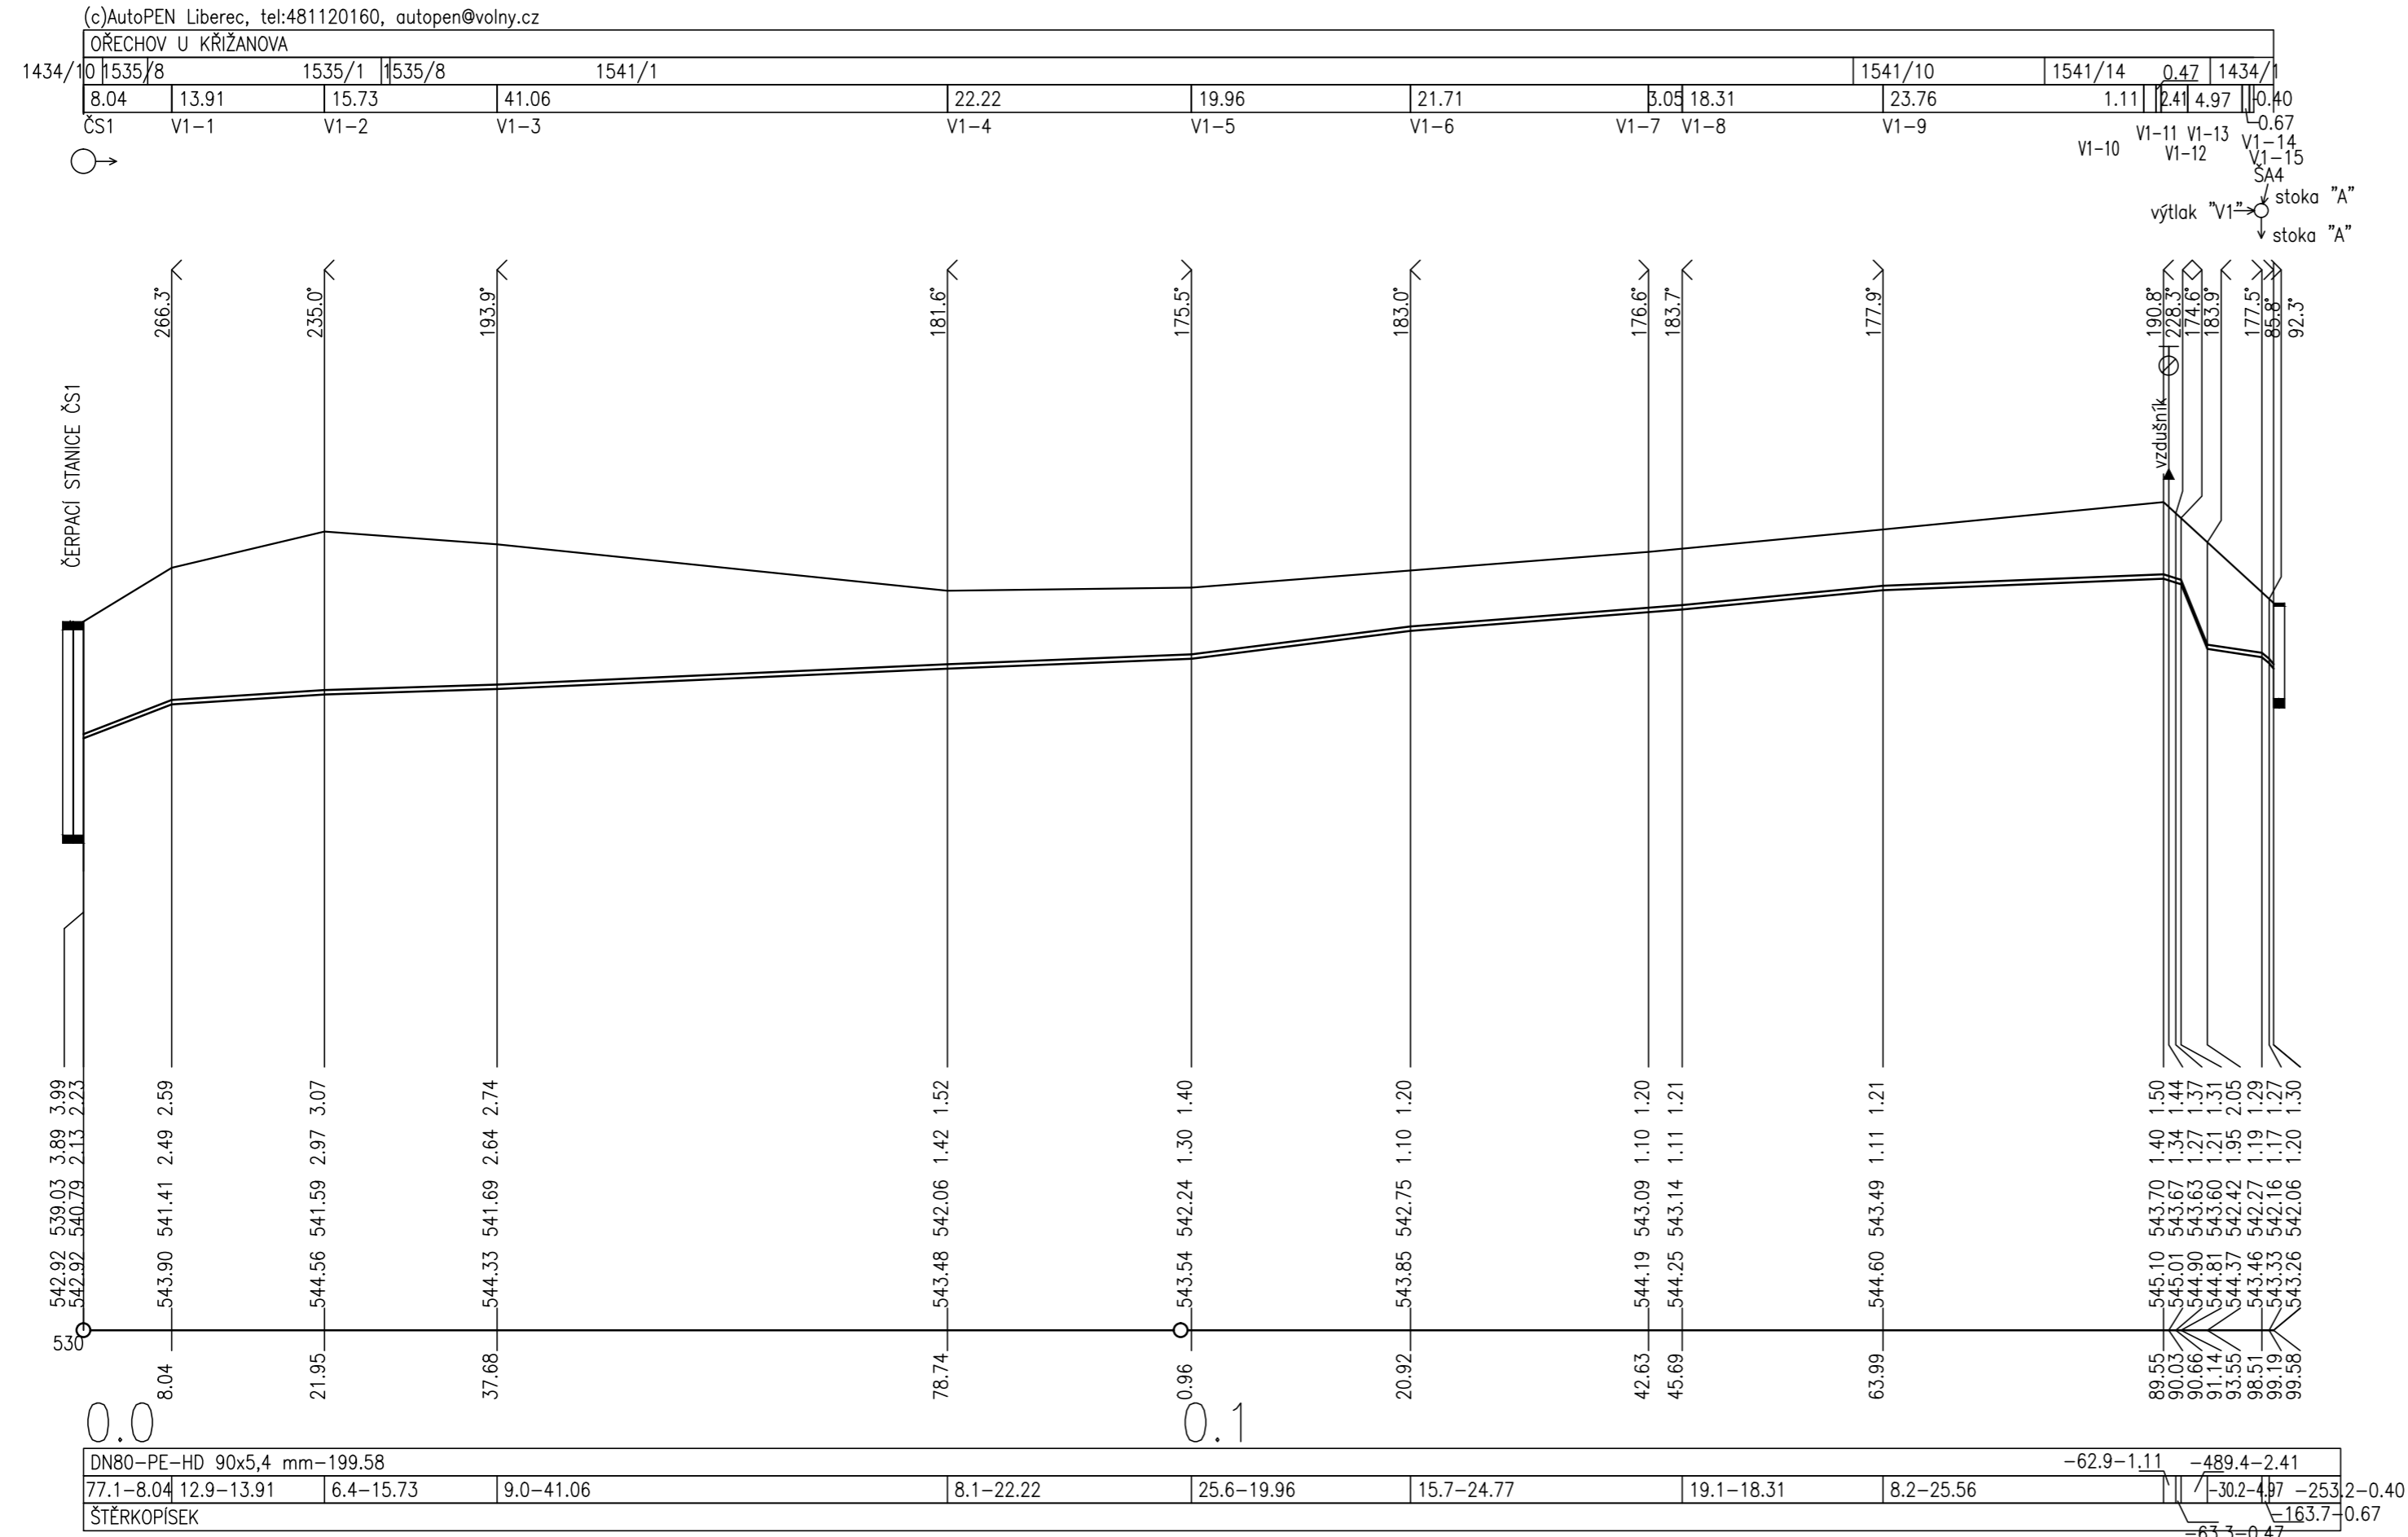

VYPRACOVAL	ZODP. PROJEKTANT	VED. PROJEKTANT	
Ing. Coufalová	Ing. Coufalová	Ing. Hráček	
KRAJ	VYSOČINA	OBEC	OŘECHOV
INVESTOR	OBEC OŘECHOV		ARCH.ČÍSLO 23/20
STAVBA AKCE	<b>KANALIZACE A ČOV OŘECHOV A MÍSTNÍ ČÁST RONOV</b> SO 1.2 ČERPAČÍ STANICE S VÝTLAKY		DATUM 11/20
			STUPEŇ DSPS
			FORMÁT 4xA4
			MĚŘÍTKO 1:500/100
OBJEKT	PODÉLNÝ PROFIL VÝTLAKU V-1		PŘÍLOHA Č. PARÉ Č.
OBSAH			<b>D.1.2.5.</b>