

Výkres vytvořil program pp_vod
 KATASTRY
 PARCELNÍ ČÍSLA
 VZDÁL. SMĚROVÝCH LOMŮ
 OZNAČENÍ VRCHOLOVÝCH BODŮ

MĚŘITKA 1:500/100


PODÉLNÝ PROFIL
 VÝTLAK V2


HLOUBKA VÝKOPU
 HLOUBKA DNA POTRUBÍ
 KÓTA DNA POTRUBÍ
 KÓTA PŮVODNÍHO TERÉNU
 SROVNÁVACÍ ROVINA

STANIČENÍ [km/m]
 DN[mm]-MATERIÁL-DĚLKA[m]
 SKLON[promile]-DĚLKA[m]
 ULOŽENÍ

(c)AutoPEN Liberec, tel:481120160, autopen@volny.cz

OŘECHOV U KŘIŽANOVA		1535/5		1541/1	
3.47	27.29	19.32	49.02	82.46	3.63 18.00
ČS2 AŠ	V2-1	V2-2	V2-3	V2-4	V2-5 V2-6
					V2-7 ŠB8

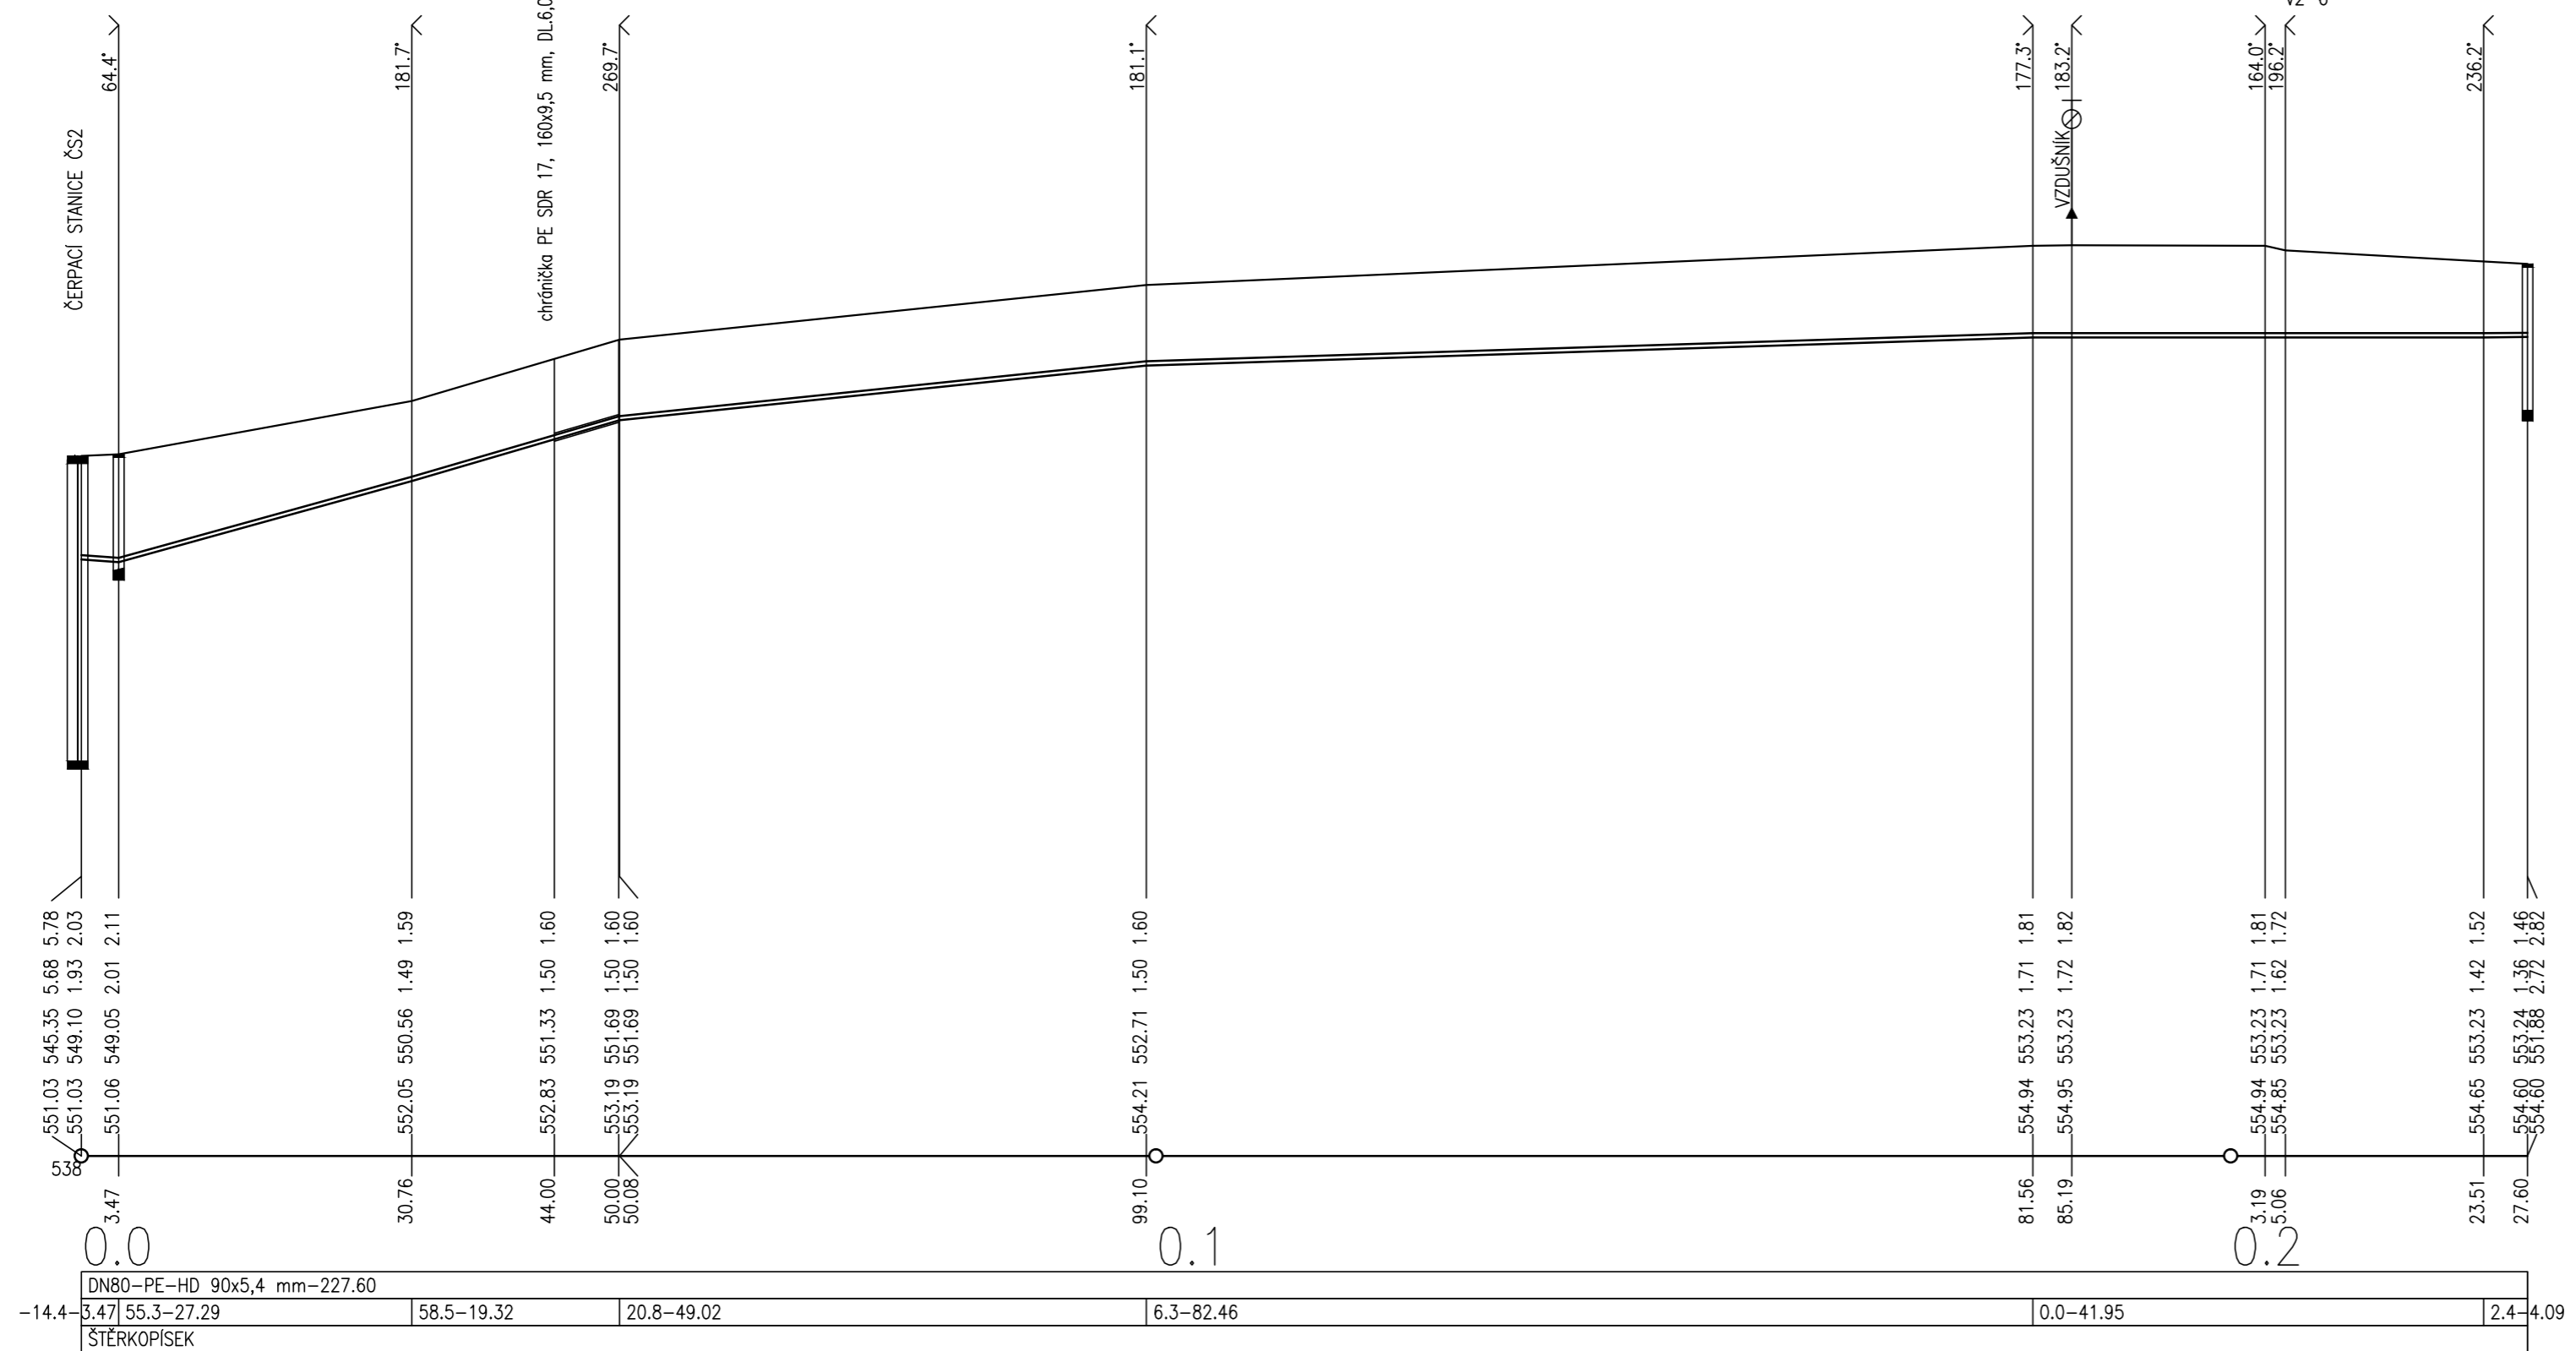

VYPRACOVAL	ZODP. PROJEKTANT	VED. PROJEKTANT			
Ing. Samková	Ing. Coufalová	Ing. Hráček			
KRAJ	VYSOČINA	OBEC	OŘECHOV	ARCH.ČÍSLO	23/20
INVESTOR	OBEC OŘECHOV			DATUM	11/20
STAVBA	KANALIZACE A ČOV OŘECHOV A MÍSTNÍ ČÁST RONOV			STUPEŇ	DSPS
AKCE				FORMÁT	4xA4
				MĚŘITKO	1:500/100
OBJEKT				PŘÍLOHA Č.	PARÉ Č.
OBSAH	PODÉLNÝ PROFIL VÝTLAKU V-2			D.1.2.6.	