


ARMATURNÍ ŠACHTA – VÝTLAK V-2

ŘEZ A-A'

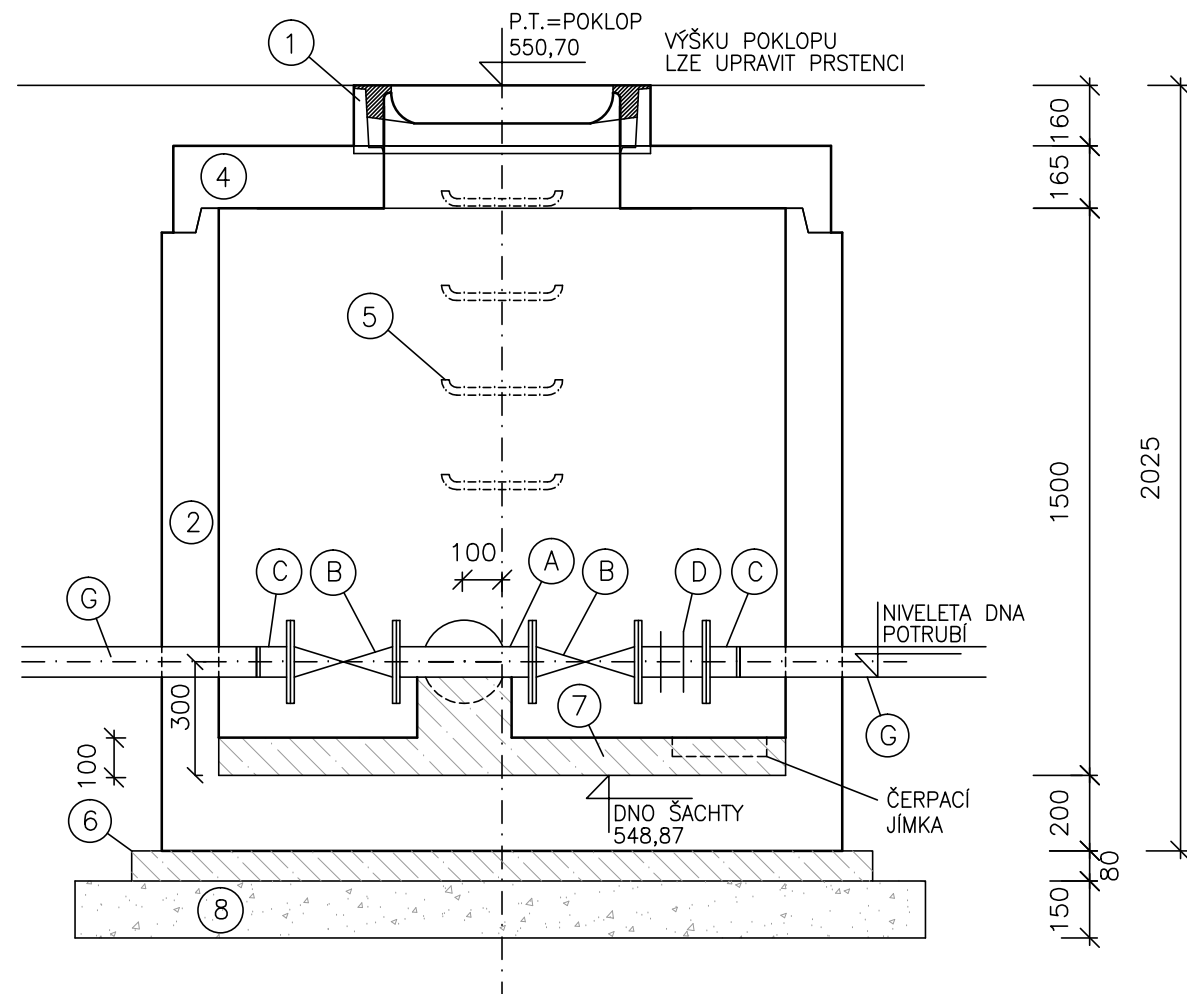


POZNÁMKA :

1) PŘECHOD NA PŘÍRUBU MŮŽE BÝT PROVEDEN VNĚ ŠACHTY.

VÝPIS MATERIÁLU:

C.	POPIS	MNOŽSTVÍ
1.	ŠACHTOVÝ POKLOP GU S ODVĚTRÁNÍM S RÁMEM BEGU	1 ks
2.	ŠACHTOVÉ DNO NTBZ-Q.1 150/150	1 ks
3.	ŠACHTOVÁ SKRUŽ TBS-Q.1 150/100, 150/50, 150/25	0 ks
4.	DESKA ZÁKRYTOVÁ TZK-Q.1 150-63/17	1 ks
5.	STUPADLO (OCEL S PE POVLAKEM)	4 ks
6.	PODKLADNÍ BETON C12/15	0,3 m ³
7.	VYTVAROVÁNÍ DNA BETONEM C16/20	0,2 m ³
8.	ZHUTNĚNÝ ŠTĚRKOPÍSKOVÝ PODSYP	0,8 m ³

PŮDORYS

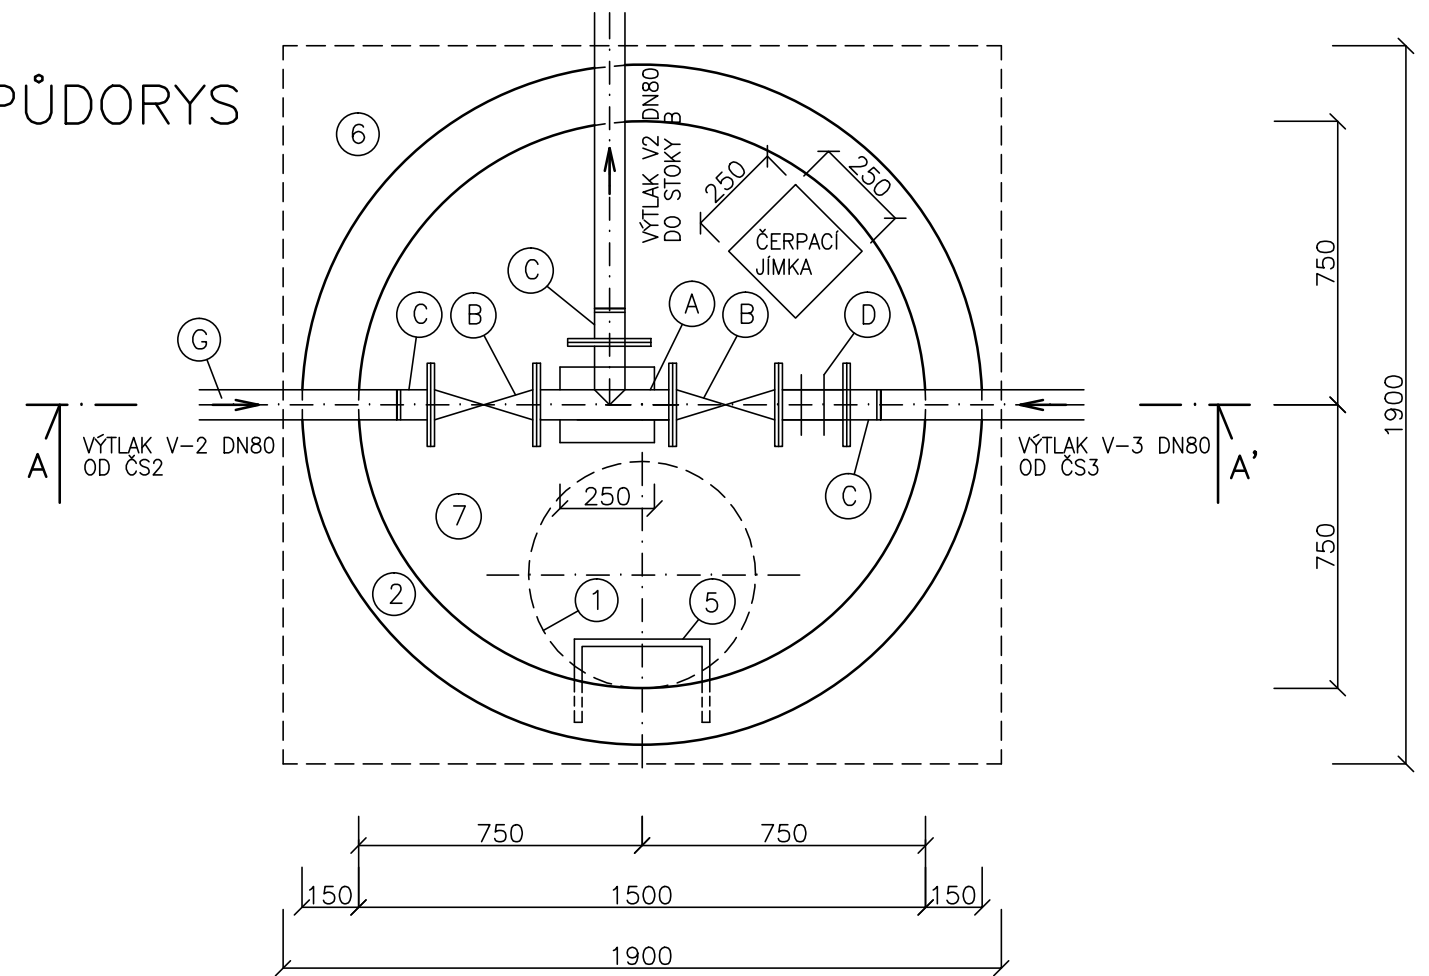

VÝPIS TRUB, TVAROVEK A ARMATUR:

C.	POPIS	MNOŽSTVÍ
A.	ODBOČKA PŘÍRUBOVÁ LT T 80/80	1 ks
B.	ŠOUPÁTKO PRO ODPADNÍ VODY S RUČNÍM KOLEM DN 80	2 ks
C.	PŘECHOD NA PŘÍRUBU	3 ks
D.	MONTÁŽNÍ VLOŽKA DN 80	1 ks
E.	POTRUBÍ HD-PE 90x5,4mm	

VYPRACOVAL	ZODP. PROJEKTANT	VED. PROJEKTANT	<p>vodohospodářský atelier s.r.o., Růženec 54, 644 00 Brno</p>	
Ing. Coufalová	Ing. Coufalová	Ing. Hráček		
KRAJ	VYSOČINA	OBEC		OŘECHOV
INVESTOR	OBEC OŘECHOV		ARCH.ČÍSLO	23/20
STAVBA AKCE	<p>KANALIZACE A ČOV OŘECHOV A MÍSTNÍ ČÁST RONOV</p>		DATUM	11/20
OBJEKT			SO 1.2,1.3,1.4,1.5 ČERPACÍ STANICE S VÝTLAKY	STUPEŇ
OBSAH	ARMATURNÍ ŠACHTA		FORMÁT	2xA4
			MĚŘITKO	1:20
			PŘÍLOHA Č.	PARÉ Č.
			D.1.2.9.	