

KATASTRY
 PARCELNÍ ČÍSLA
 DRUH POVRCHU
 VZDÁLENOSTI ŠACHET
 OZNAČENÍ ŠACHET

OŘECHOV
1434/1
OSTATNÍ PLOCHA
17.90
S3/194.0°

SMĚROVÉ POMĚRY




PODÉLNÝ PROFIL OBTOKU ČOV

MĚŘÍTKO 1:200/100

SPADIŠTNÍ ŠACHTA Š2

VODOVODNÍ PŘÍPOJKA

ČERPACÍ STANICE

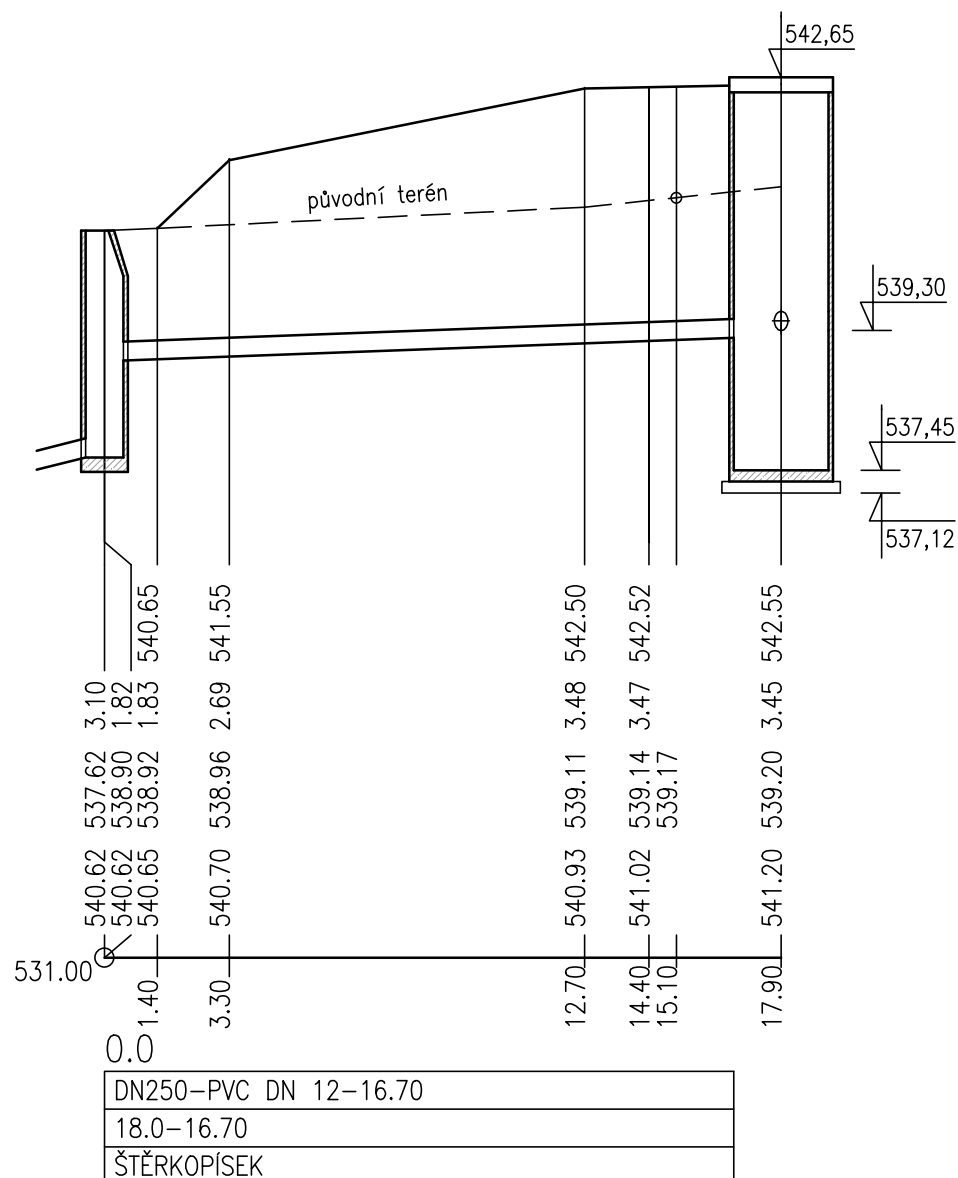

KÓTA UPRAVENÉHO TERÉNU

HLOUBKA VÝKOPU

KÓTA DNA POTRUBÍ

KÓTA PŮVODNÍHO TERÉNU

SROVNÁVACÍ ROVINA

STANIČENÍ [km/m]

PROFIL[mm]-MATERIÁL-DĚLKA[m]

SKLON[promile]-DĚLKA[m]

ULOŽENÍ

DN250-PVC DN 12-16.70
18.0-16.70
ŠTĚRKOPÍSEK

VYPRACOVAL	ZODP. PROJEKTANT	VED. PROJEKTANT	 vodohospodářský atelier s.r.o., Růženc 54, 644 00 Brno	
Ing. Coufalová	Ing. Coufalová	Ing. Hráček		
KRAJ	VYSOČINA	OBEC		
INVESTOR	OBEC OŘECHOV		ARCH.ČÍSLO	23/20
STAVBA AKCE	KANALIZACE A ČOV OŘECHOV A MÍSTNÍ ČÁST RONOV		DATUM	11/20
OBJEKT			STUPEŇ	DSPS
OBSAH			FORMÁT	2xA4
	PODÉLNÝ PROFIL OBTOKU ČOV	MĚŘÍTKO	1:200/100	
		PŘÍLOHA Č.	PARÉ Č.	
		D.2.5.2.		