
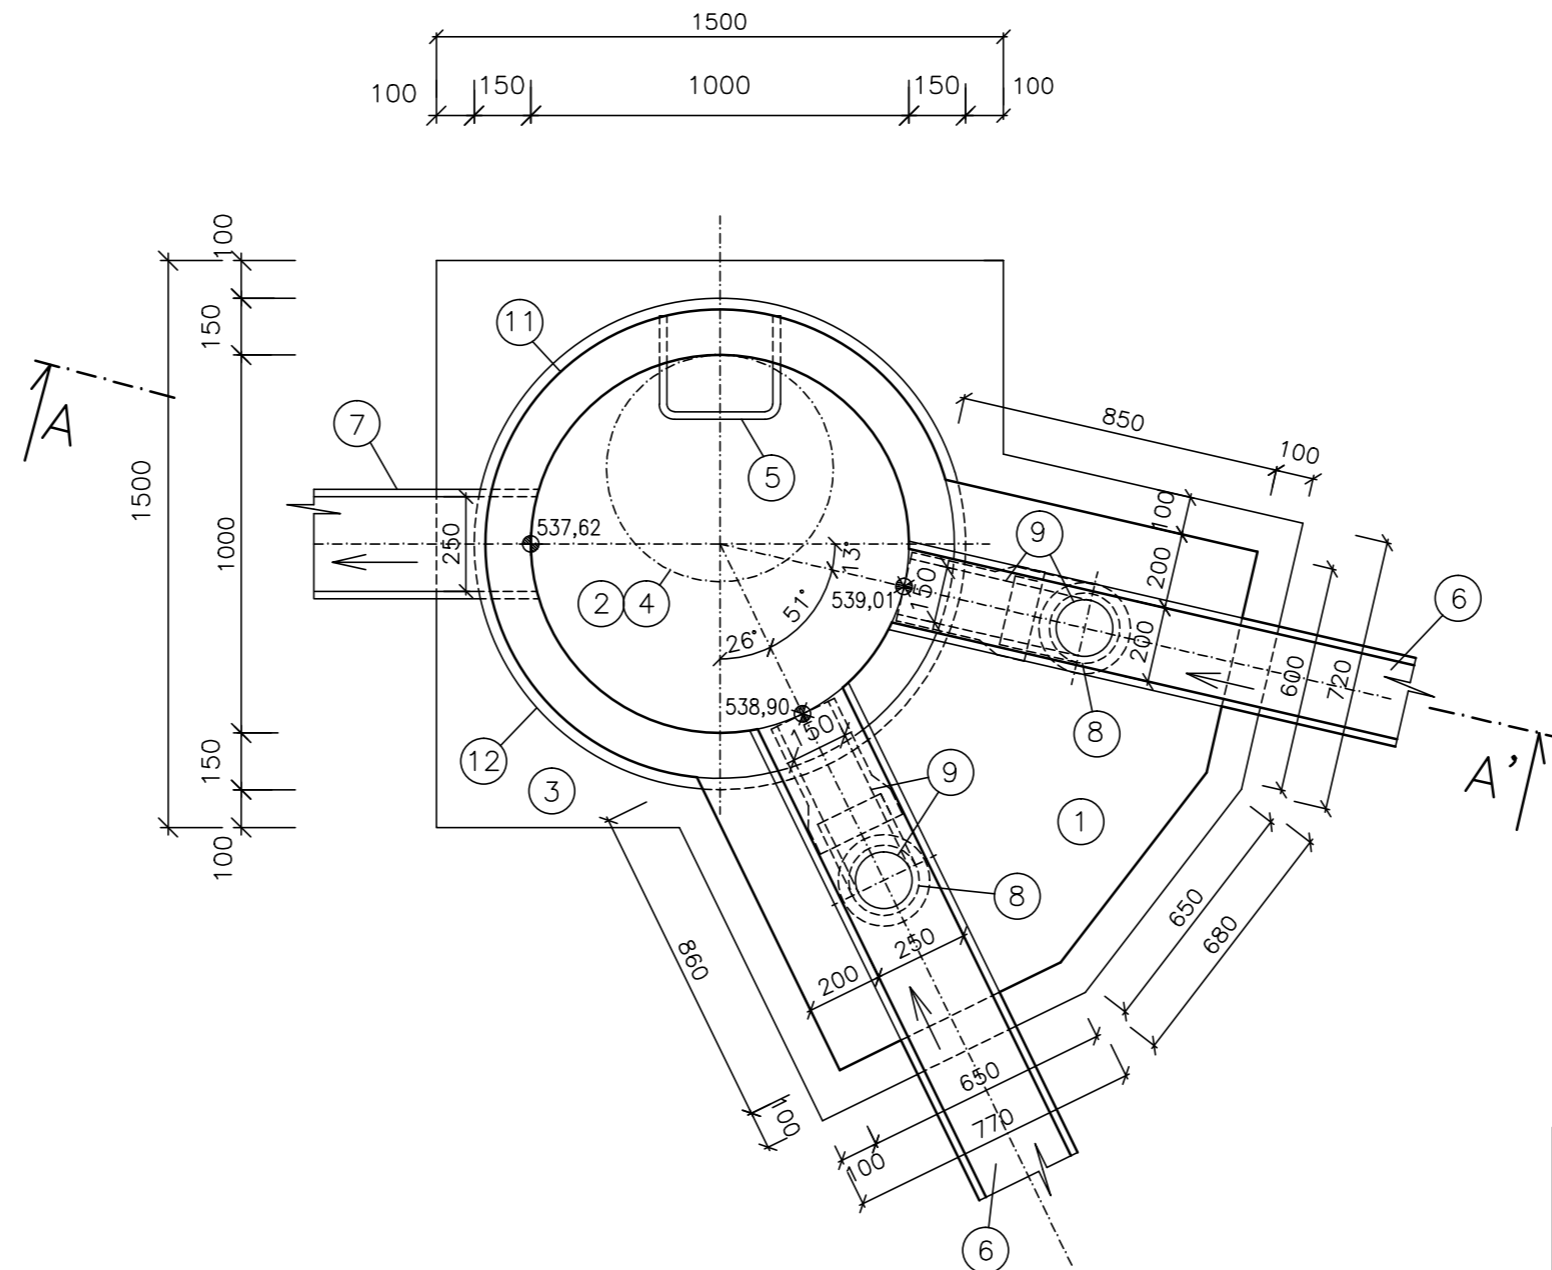


SPADIŠTNÍ ŠACHTA Š2

ŘEZ A-A', M 1:20

PŮDORYS, M 1:20


LEGENDA:

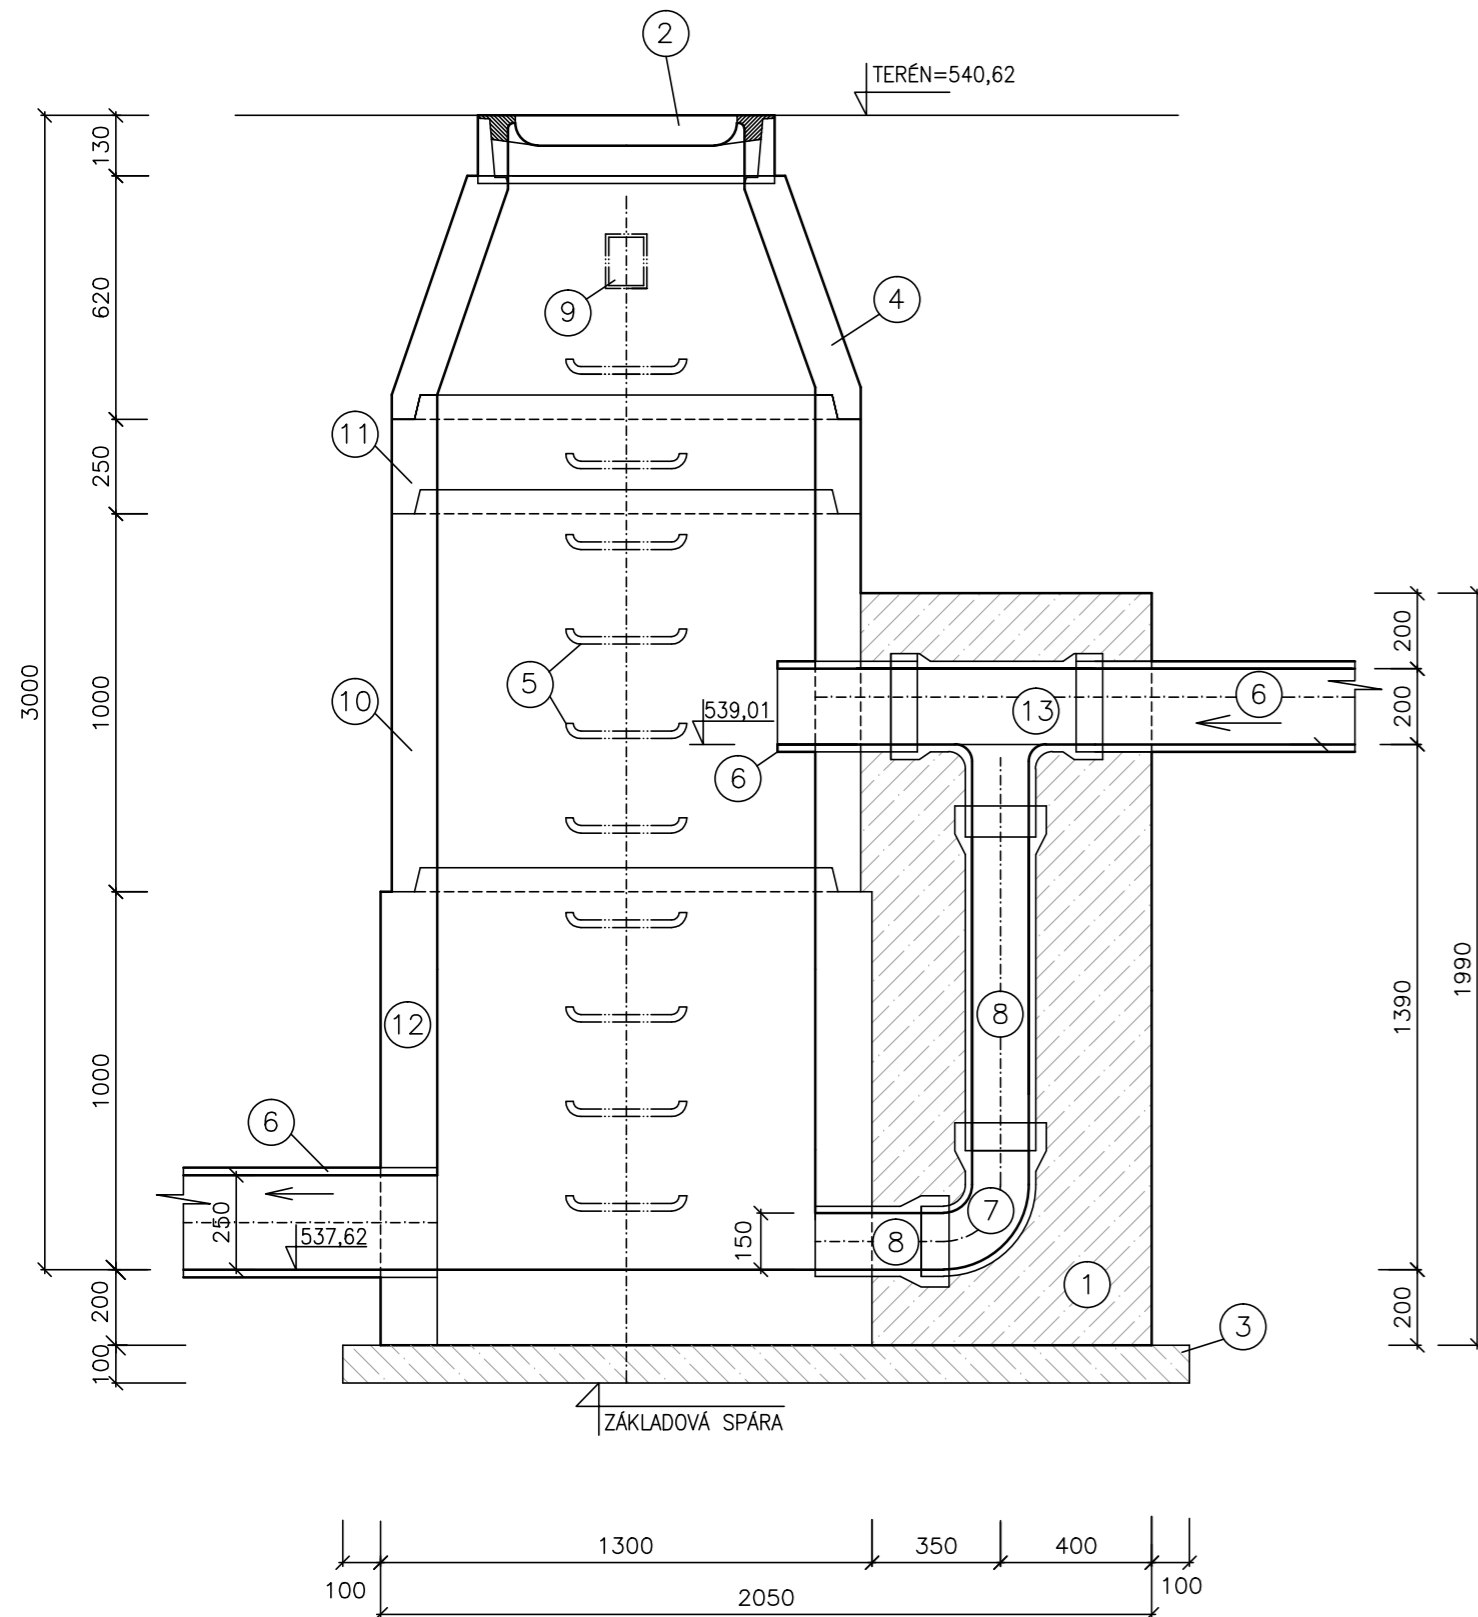

C.	POPIS	MNOŽSTVÍ
1.	VODOSTAVEBNÍ BETON C25/30-XA1	4,2 m ³
2.	ŠACHTOVÝ POKLOP LITINOVÝ S RÁMEM B125	1 ks
3.	PODKLADNÍ BETON C12/15	0,4 m ³
4.	ŠACHTOVÝ KÓNUS BETONOVÝ 100-63/58	1 ks
5.	STUPADLA OCELOVÁ S PE POVLAKEM	10 ks
6.	POTRUBÍ PVC SN12 DN 250 / DN 200	
7.	KOLENO 90° PVC DN 150	2 ks
8.	POTRUBÍ PVC DN 150	2 ks
9.	KAPSOVÉ STUPADLO	1 ks
10.	ŠACHTOVÁ SKRUŽ BETONOVÁ 100/100	1 ks
11.	ŠACHTOVÁ SKRUŽ BETONOVÁ 100/25	1 ks
12.	ŠACHTOVÉ DNO BETONOVÉ 100/60	1 ks
13.	ODBOČKA PVC 250/150 90° / 200/150 90°	2 ks

POZNÁMKA:

NÁSTUPNICE A ŽLAB JSOU Z BETONU
 PROSTUPY PRO SPADIŠTĚ ZHOTOVUJE VÝROBCE DÍLCŮ
 ŠACHTA JE VYSKLÁDÁNA Z TYPOVÝCH PREFABRIKOVANÝCH DÍLCŮ

VYPRACOVAL	ZODP. PROJEKTANT	VED. PROJEKTANT	 vodohospodářský atelier s.r.o., Růženeč 54, 644 00 Brno	
Ing. Coufalová	Ing. Coufalová	Ing. Hráček		
KRAJ	VYSOČINA	OBEC		OŘECHOV
INVESTOR	OBEC OŘECHOV		ARCH.ČÍSLO	23/20
STAVBA AKCE	KANALIZACE A ČOV OŘECHOV A MÍSTNÍ ČÁST RONOV		DATUM	11/20
			STUPEŇ	DSPS
OBJEKT OBSAH	SPADIŠTNÍ ŠACHTA Š2		FORMÁT	3xA4
			MĚŘÍTKO	1:50
			PŘÍLOHA Č.	PARÉ Č.
			D.2.5.4.	