



PŘÍČNÉ ŘEZY

MĚŘÍTKO 1:50


PF I
KM 0,01700

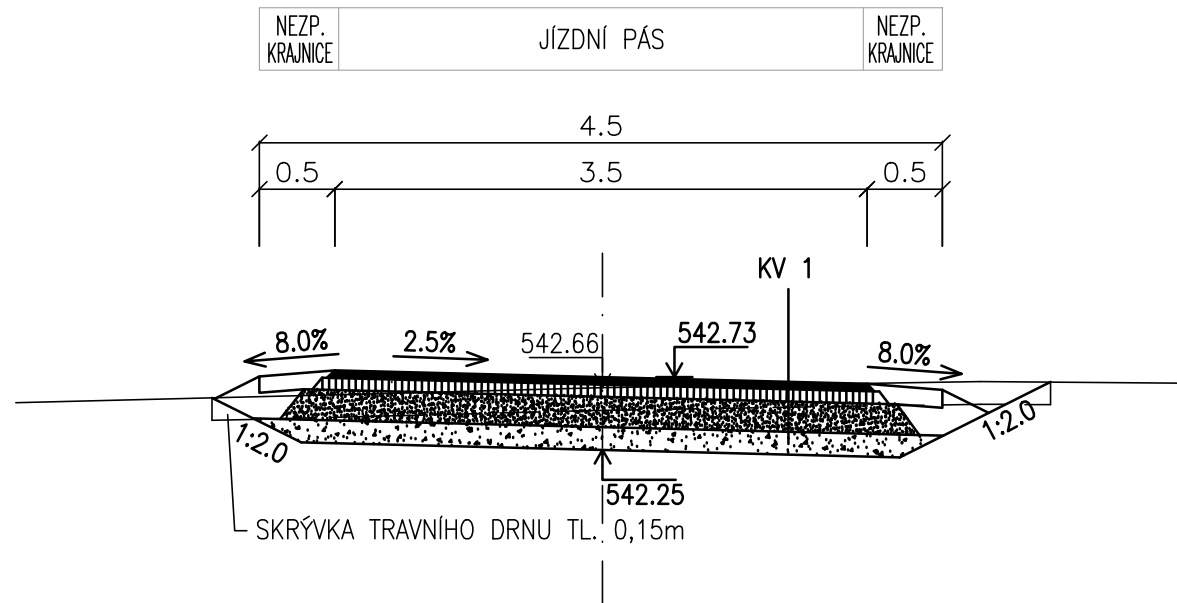

PF II
KM 0,04500

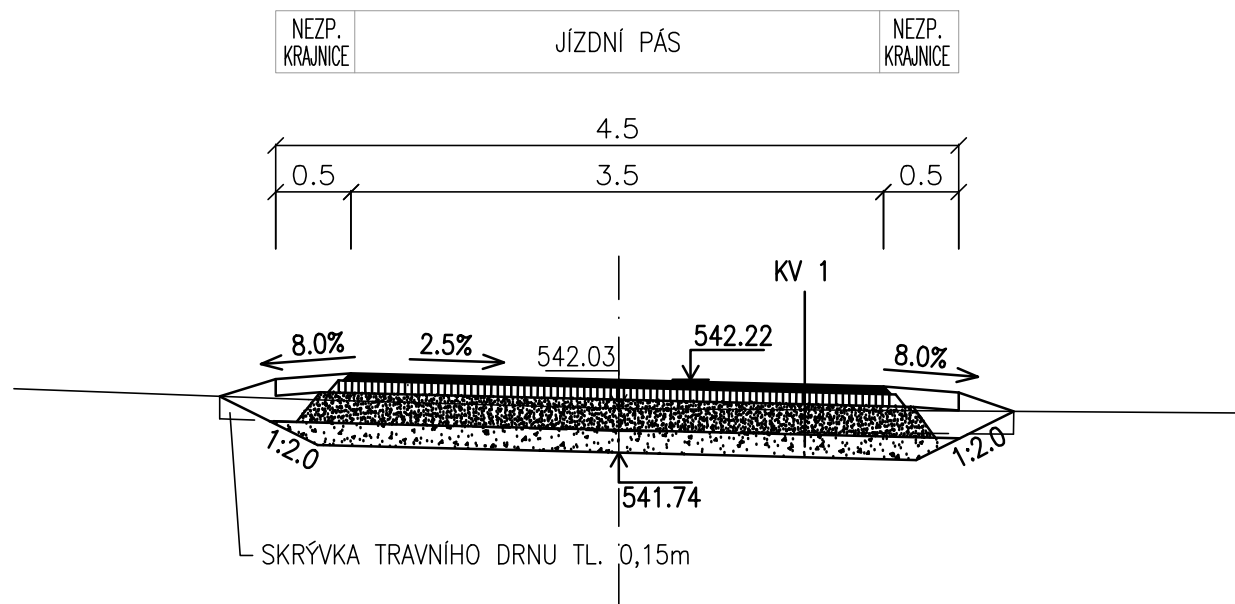

PF III
KM 0,09000

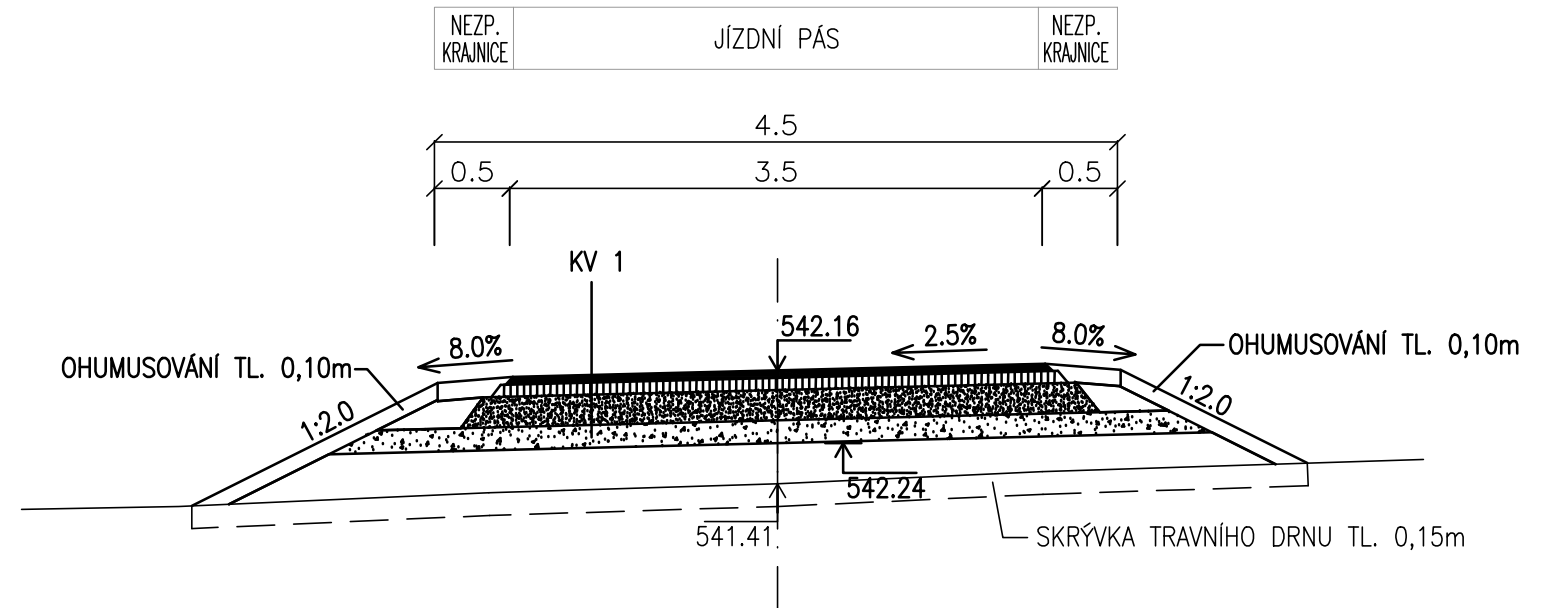

SKLADBA KOMUNIKACE KV1:

ASFALTOVÝ BETON ABS II	50 mm
POSTŘÍK ŽIVIČNÝ Z ASFALTU 0,6 kg/m ²	
OBALOVANÉ KAMENIVO OKS II	80 mm
KAMENIVO DRCENÉ HRUBÉ VEL.0-63 S VÝPLŇOVÝM KAMENIVEM (VIBROVANÝ ŠTĚRK)	200 mm
ŠTĚRKODRŤ	150 mm
ZHUTNĚNÁ PLÁŇ (45 MPa – ČSN 71 1006)	
CELKEM	480 mm

VYPRACOVAL	ZODP. PROJEKTANT	VED. PROJEKTANT	<p>vodohospodářský atelier s.r.o., Růženec 54, 644 00 Brno</p>		
Ing. Coufalová	Ing. Coufalová	Ing. Hráček			
KRAJ	VYSOČINA	OBEC		OŘECHOV	
INVESTOR	OBEC OŘECHOV		ARCH.ČÍSLO	23/20	
STAVBA AKCE	KANALIZACE A ČOV OŘECHOV A MÍSTNÍ ČÁST RONOVI			DATUM	11/20
				STUPEŇ	DSPS
				FORMÁT	2xA4
				MĚŘÍTKO	1:50
OBJEKT	PŘÍČNÉ ŘEZY PŘÍJEZDOVÉ KOMUNIKACE			PŘÍLOHA Č.	PARÉ Č.
OBSAH				D.2.7.2.	