

Výkres vytvořil program pp_vod
KATASTRY
PARCELNÍ ČÍSLA
VZDÁL. SMĚROVÝCH LOMŮ
OZNAČENÍ VRCHOLOVÝCH BODŮ

1541/14		1434/1		2.52	
6.42	12.29	41.47	14.38	42.82	12.10

PODÉLNÝ PROFIL VODOVODNÍ PŘÍPOJKY

MĚŘITKO 1:500/100

KÓTA UPRAVENÉHO TERÉNU

HLOUBKA DNA POTRUBÍ

KÓTA DNA POTRUBÍ

KÓTA PŮVODNÍHO TERÉNU


SROVNÁVACÍ ROVINA

STANIČENÍ [km/m]

DN[mm]—MATERIÁL—DĚLKA[m]

SKLON[prom.]—DĚLKA[m]

ULOŽENÍ

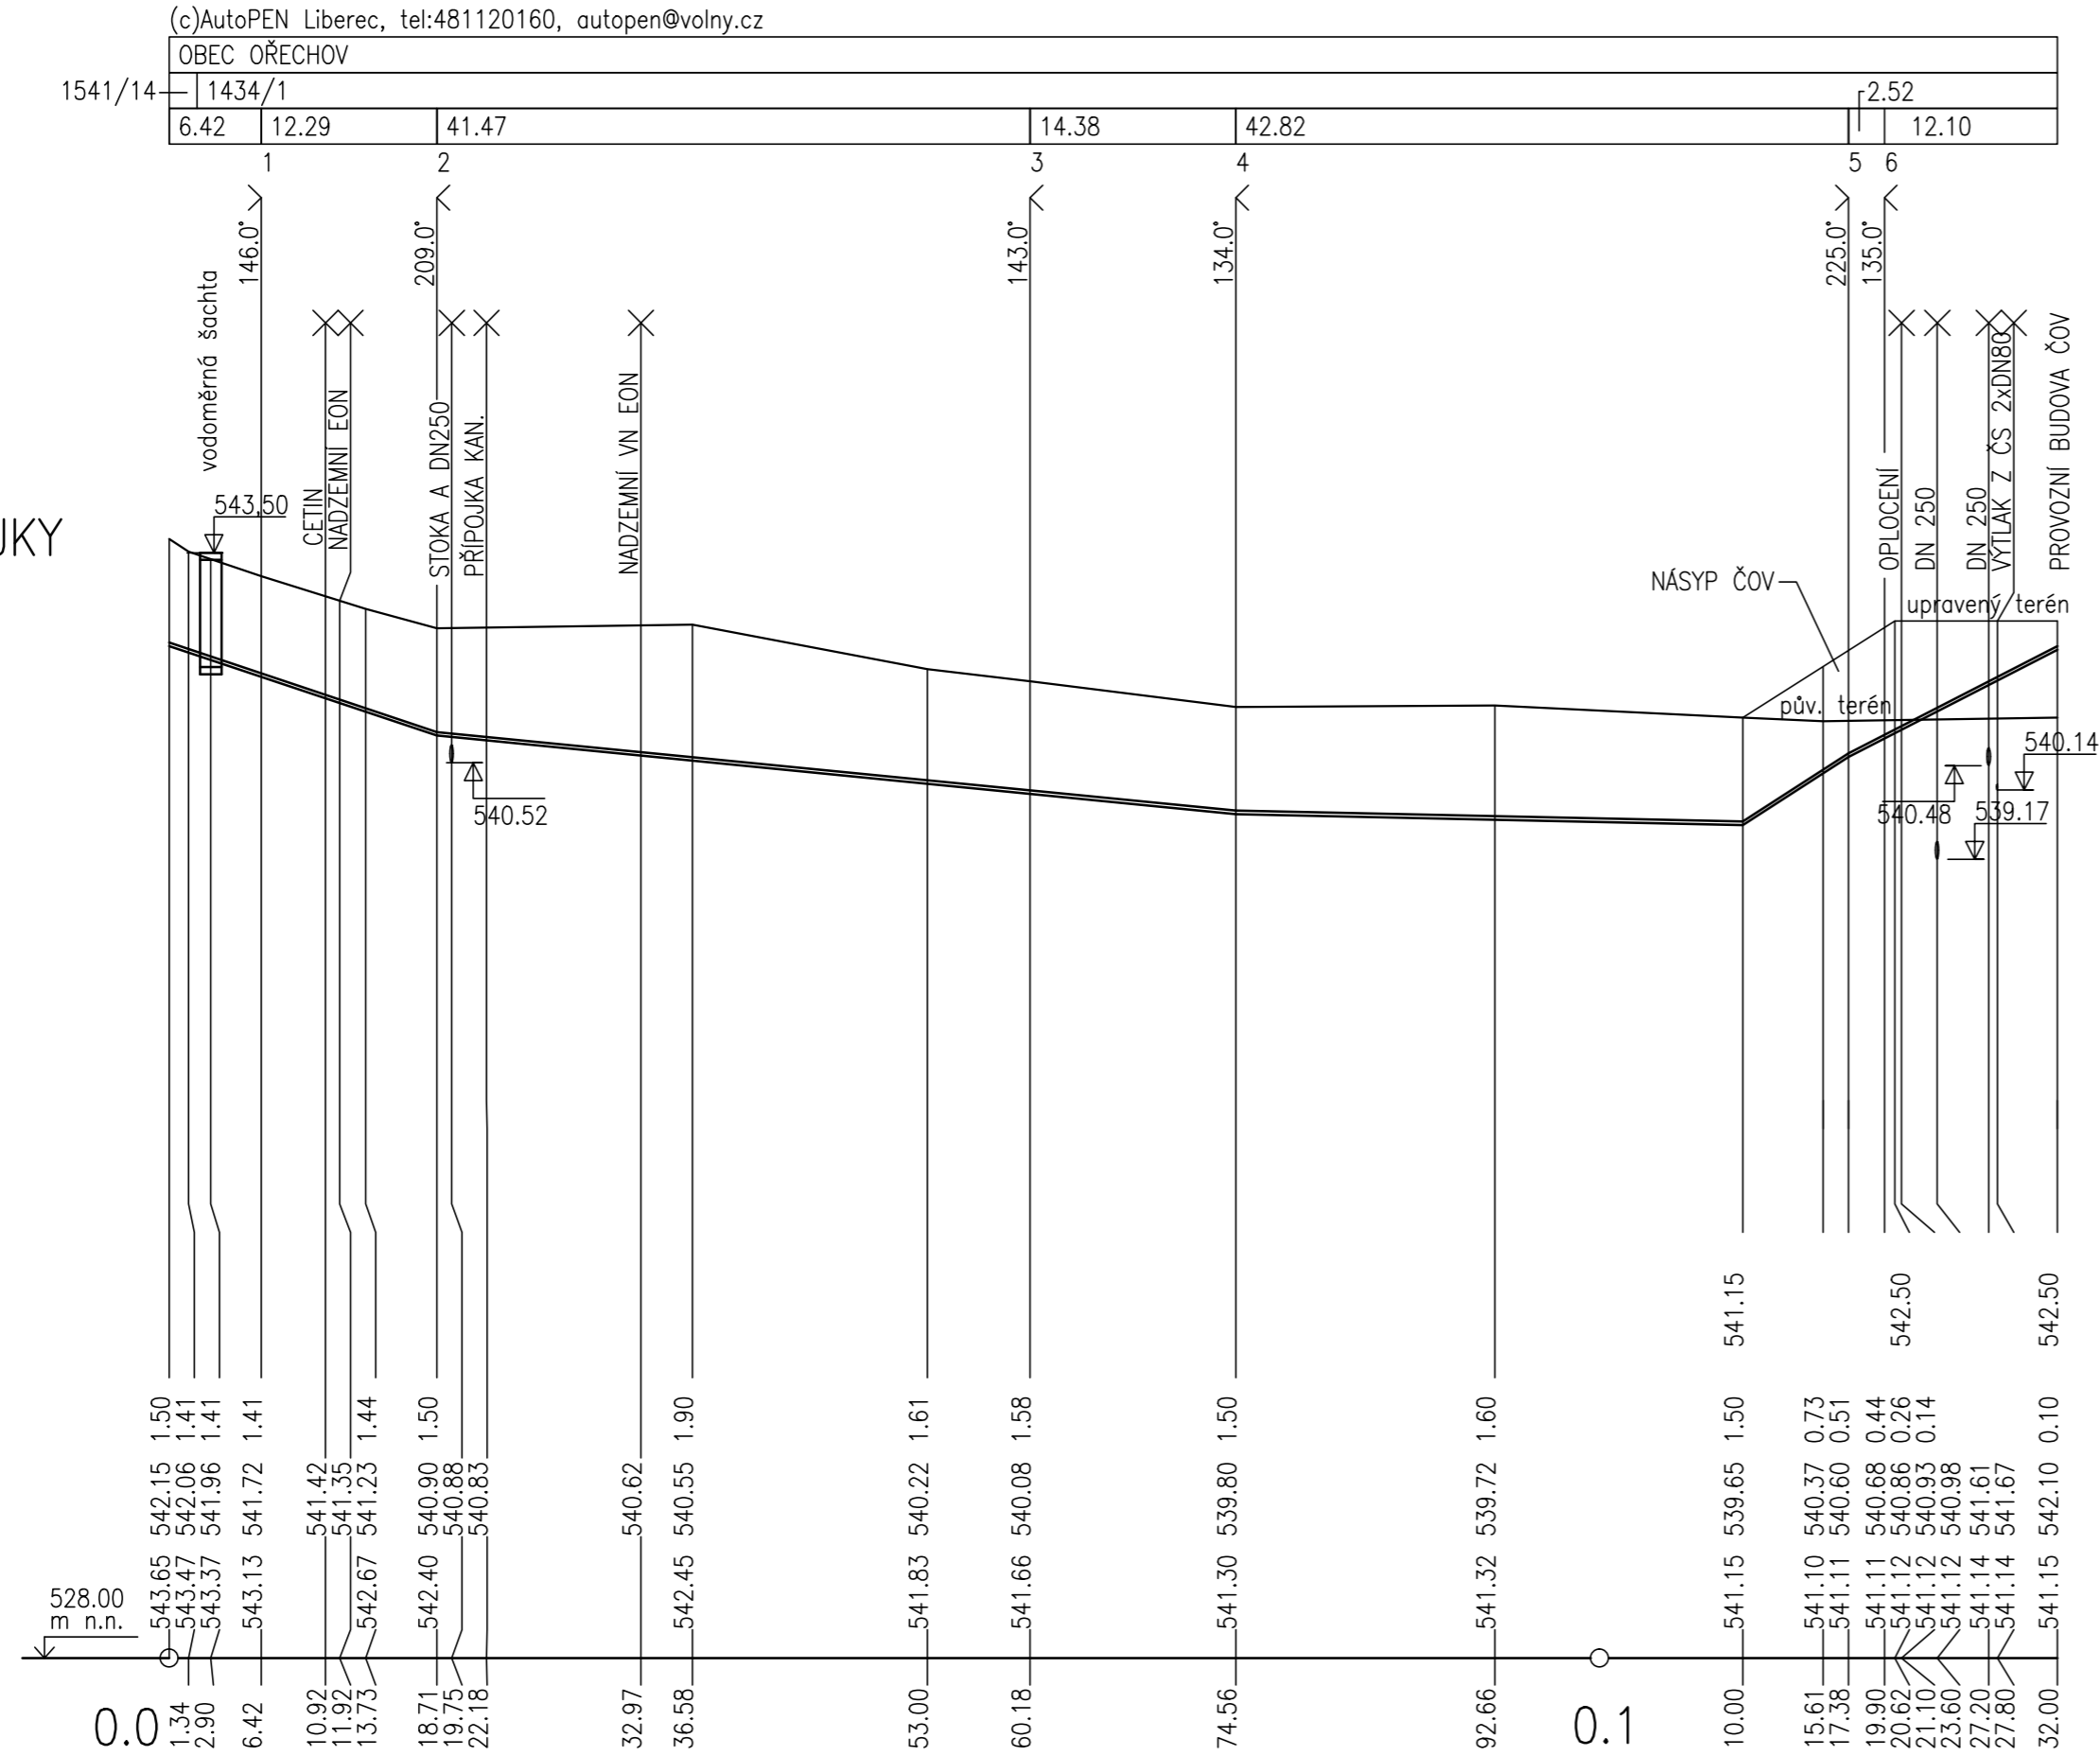

DN50—PE HD 63 x 5,8 mm—132.00			
—66.8—18.71	—19.7—55.85	—4.2—35.44	128.7—7.38 102.6—14.62
ŠTĚRKOPÍSEK			

VYPRACOVAL	ZODP. PROJEKTANT	VED. PROJEKTANT	 vodohospodářský atelier s.r.o., Růženec 54, 644 00 Brno		
Ing. Coufalová	Ing. Coufalová	Ing. Hráček			
KRAJ	VYSOČINA	OBEC	OŘECHOV	ARCH.ČÍSLO	23/20
INVESTOR	OBEC OŘECHOV			DATUM	11/20
STAVBA AKCE	KANALIZACE A ČOV OŘECHOV A MÍSTNÍ ČÁST RONOV			STUPEŇ	DSPS
OBJEKT				FORMÁT	3x44
OBSAH				MĚŘITKO	1:500/100
				PŘÍLOHA Č.	PARÉ Č.
				D.2.9.1.	