



# KLADĚČSKÉ SCHÉMA VODOVODNÍ PŘÍPOJKA (SO 2.10)

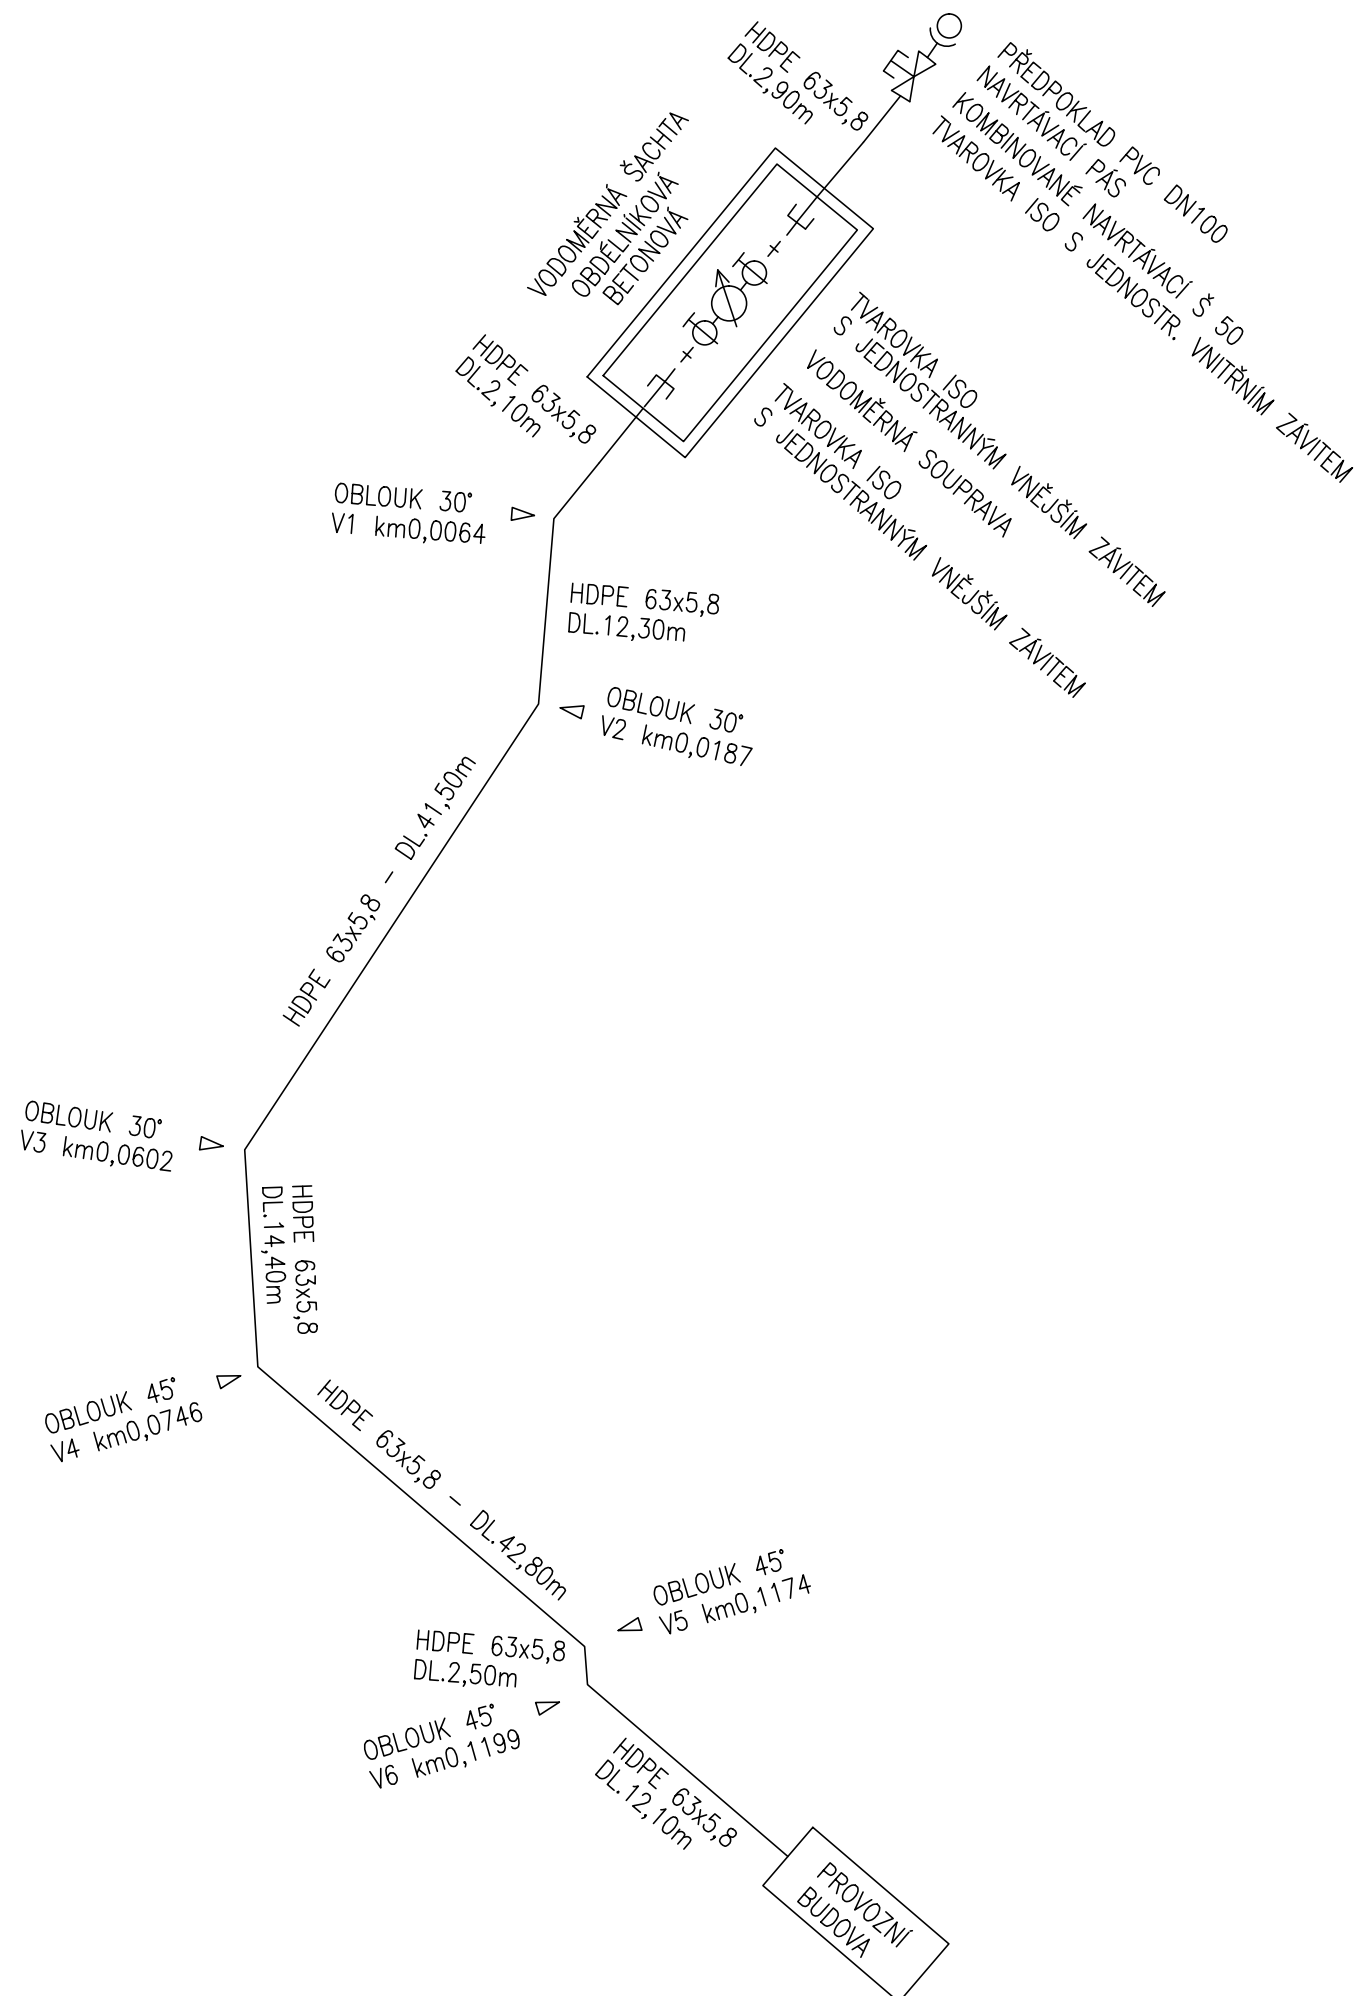

## POZNÁMKA:

PŘESNÝ TYP NAVRTÁVACÍHO PASU SE URČÍ PO ODKRYTÍ A STANOVENÍ MATERIÁLU STÁVAJÍCÍHO VODOVODNÍHO POTRUBÍ

VYPRACOVAL	ZODP. PROJEKTANT	VED. PROJEKTANT	 <b>vodohospodářský atelier</b> s.r.o., Růženec 54, 644 00 Brno	
Ing. Coufalová	Ing. Coufalová	Ing. Hráček		
KRAJ VYSOČINA		OBEC OŘECHOV		
INVESTOR	OBEC OŘECHOV		ARCH.ČÍSLO	23/20
STAVBA AKCE	<b>KANALIZACE A ČOV OŘECHOV A MÍSTNÍ ČÁST RONOV</b>		DATUM	11/20
OBJEKT			STUPEŇ	DSPS
OBSAH			FORMÁT	2xA4
			MĚŘÍTKO	
		PŘÍLOHA Č.	PARÉ Č.	
		<b>D.2.9.2.</b>		
		KLADĚČSKÉ SCHÉMA		