


KANALIZACE A ČOV OŘECHOV A MÍSTNÍ ČÁST RONOV
SITUACE KANALIZACE č.2 M 1:500

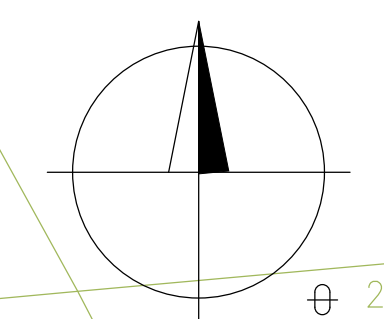


VEŠKERÉ SÍTĚ JSOU ZAKRESLENY ORIENTAČNĚ!
PŘED ZAHÁJENÍM ZEMNÍCH PRACÍ JE NUTNÉ PŘIZVAT
ZÁSTUPCE VŠECH SPRÁVCŮ PODZEMNÍCH A NADZEMNÍCH
VEDENÍ K JEJICH PŘESNÉMU VYTÝČENÍ!

- LEGENDA STÁVAJÍCÍCH SÍTÍ:
- VODOVOD MÍSTNÍ ROZVODY
 - VODOVOD PŘÍVADEČ OC 300
 - SĎELOVACÍ VEDENÍ
 - SĎELOVACÍ VEDENÍ NADZEMNÍ
 - SĎELOVACÍ VEDENÍ NEPROVOZOVANÉ
 - SĎELOVACÍ VEDENÍ PŘÍBLIŽNÉ
 - PLYNOVOD
 - VEDENÍ NN PODZEMNÍ
 - VEDENÍ NN NADZEMNÍ
 - VEDENÍ VN NADZEMNÍ
 - KANALIZACE
 - KANALIZACE
 - DÁLKOVÝ KABEL SŽDC
 - KABEL 6KV SŽDC
 - ZÁVĚSNÝ OK ČD-T
 - VEDENÍ SILNOPROUD ČD

- LEGENDA NAVRHOVANÝCH SÍTÍ A OBJEKTŮ:
- SPLAŠKOVÁ KANALIZACE GRAVITAČNÍ
 - VÝTLAK SPLAŠKOVÉ KANALIZACE
 - KANALIZAČNÍ PŘÍPOJKY
 - OBJEKTY ČS A ČOV
 - OPLOCENÍ
 - KOMUNIKACE
 - ZPEVNĚNÉ PLOCHY ČOV
 - MAPA KN
 - PŘÍPOJKA NN
 - PŘÍPOJKA VODY PRO ČOV

PROJEKTANT	VED. PROJEKTANT		
Coufalová	Ing. Hráček	vodohospodářský atelior s.r.o., Růženeč 54, 644 00 Brno	
OBEC	OŘECHOV	ARCH.ČÍSLO	09/16
ČOV		DATUM	05/16
LIZACE A ČOV		STUPEŇ	DSP
:HOV A MÍSTNÍ		FORMÁT	8x44
ÁST RONOV		MÉRITKO	1:500
SITUACE STAVBY č.2		PŘÍLOHA Č.	PARÉ Č.
		C.4.2.	

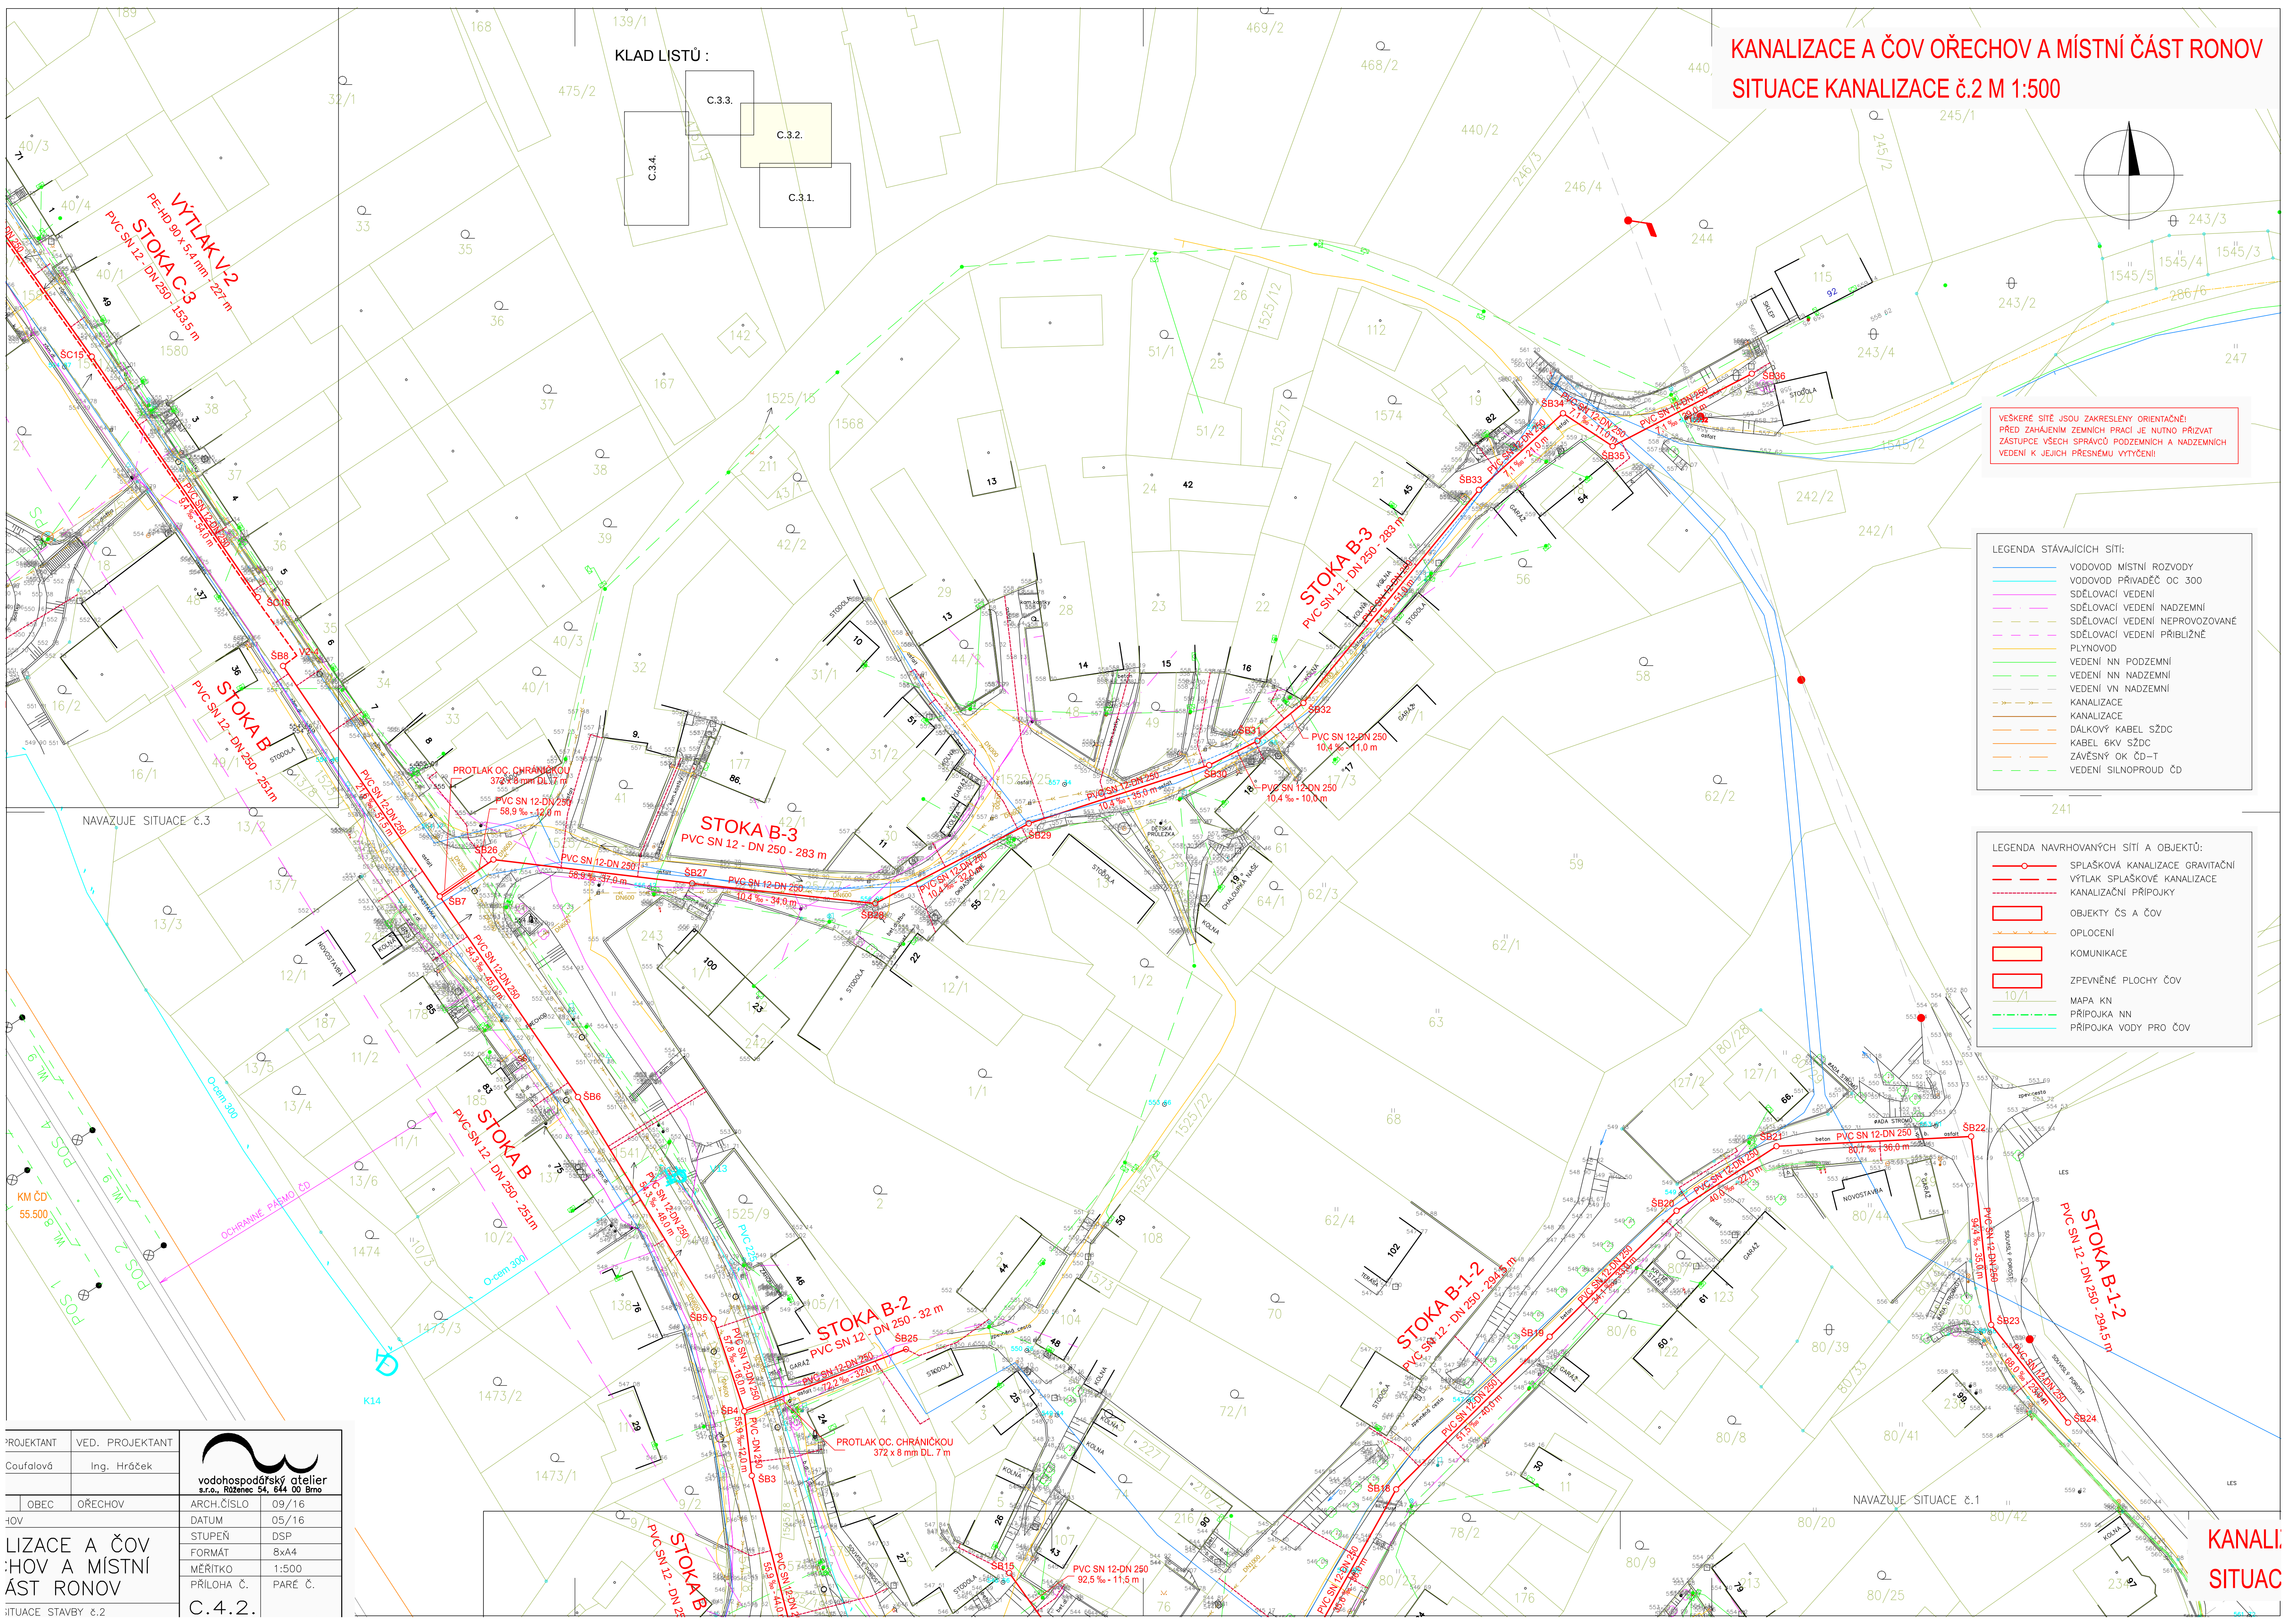

KANALI.
SITUAC