


KANALIZACE A ČOV OŘECHOV A MÍSTNÍ ČÁST RONOV
SITUACE KANALIZACE č.4 M 1:500

KLAD LISTŮ:

NAVAZUJE SITUACE 8.3

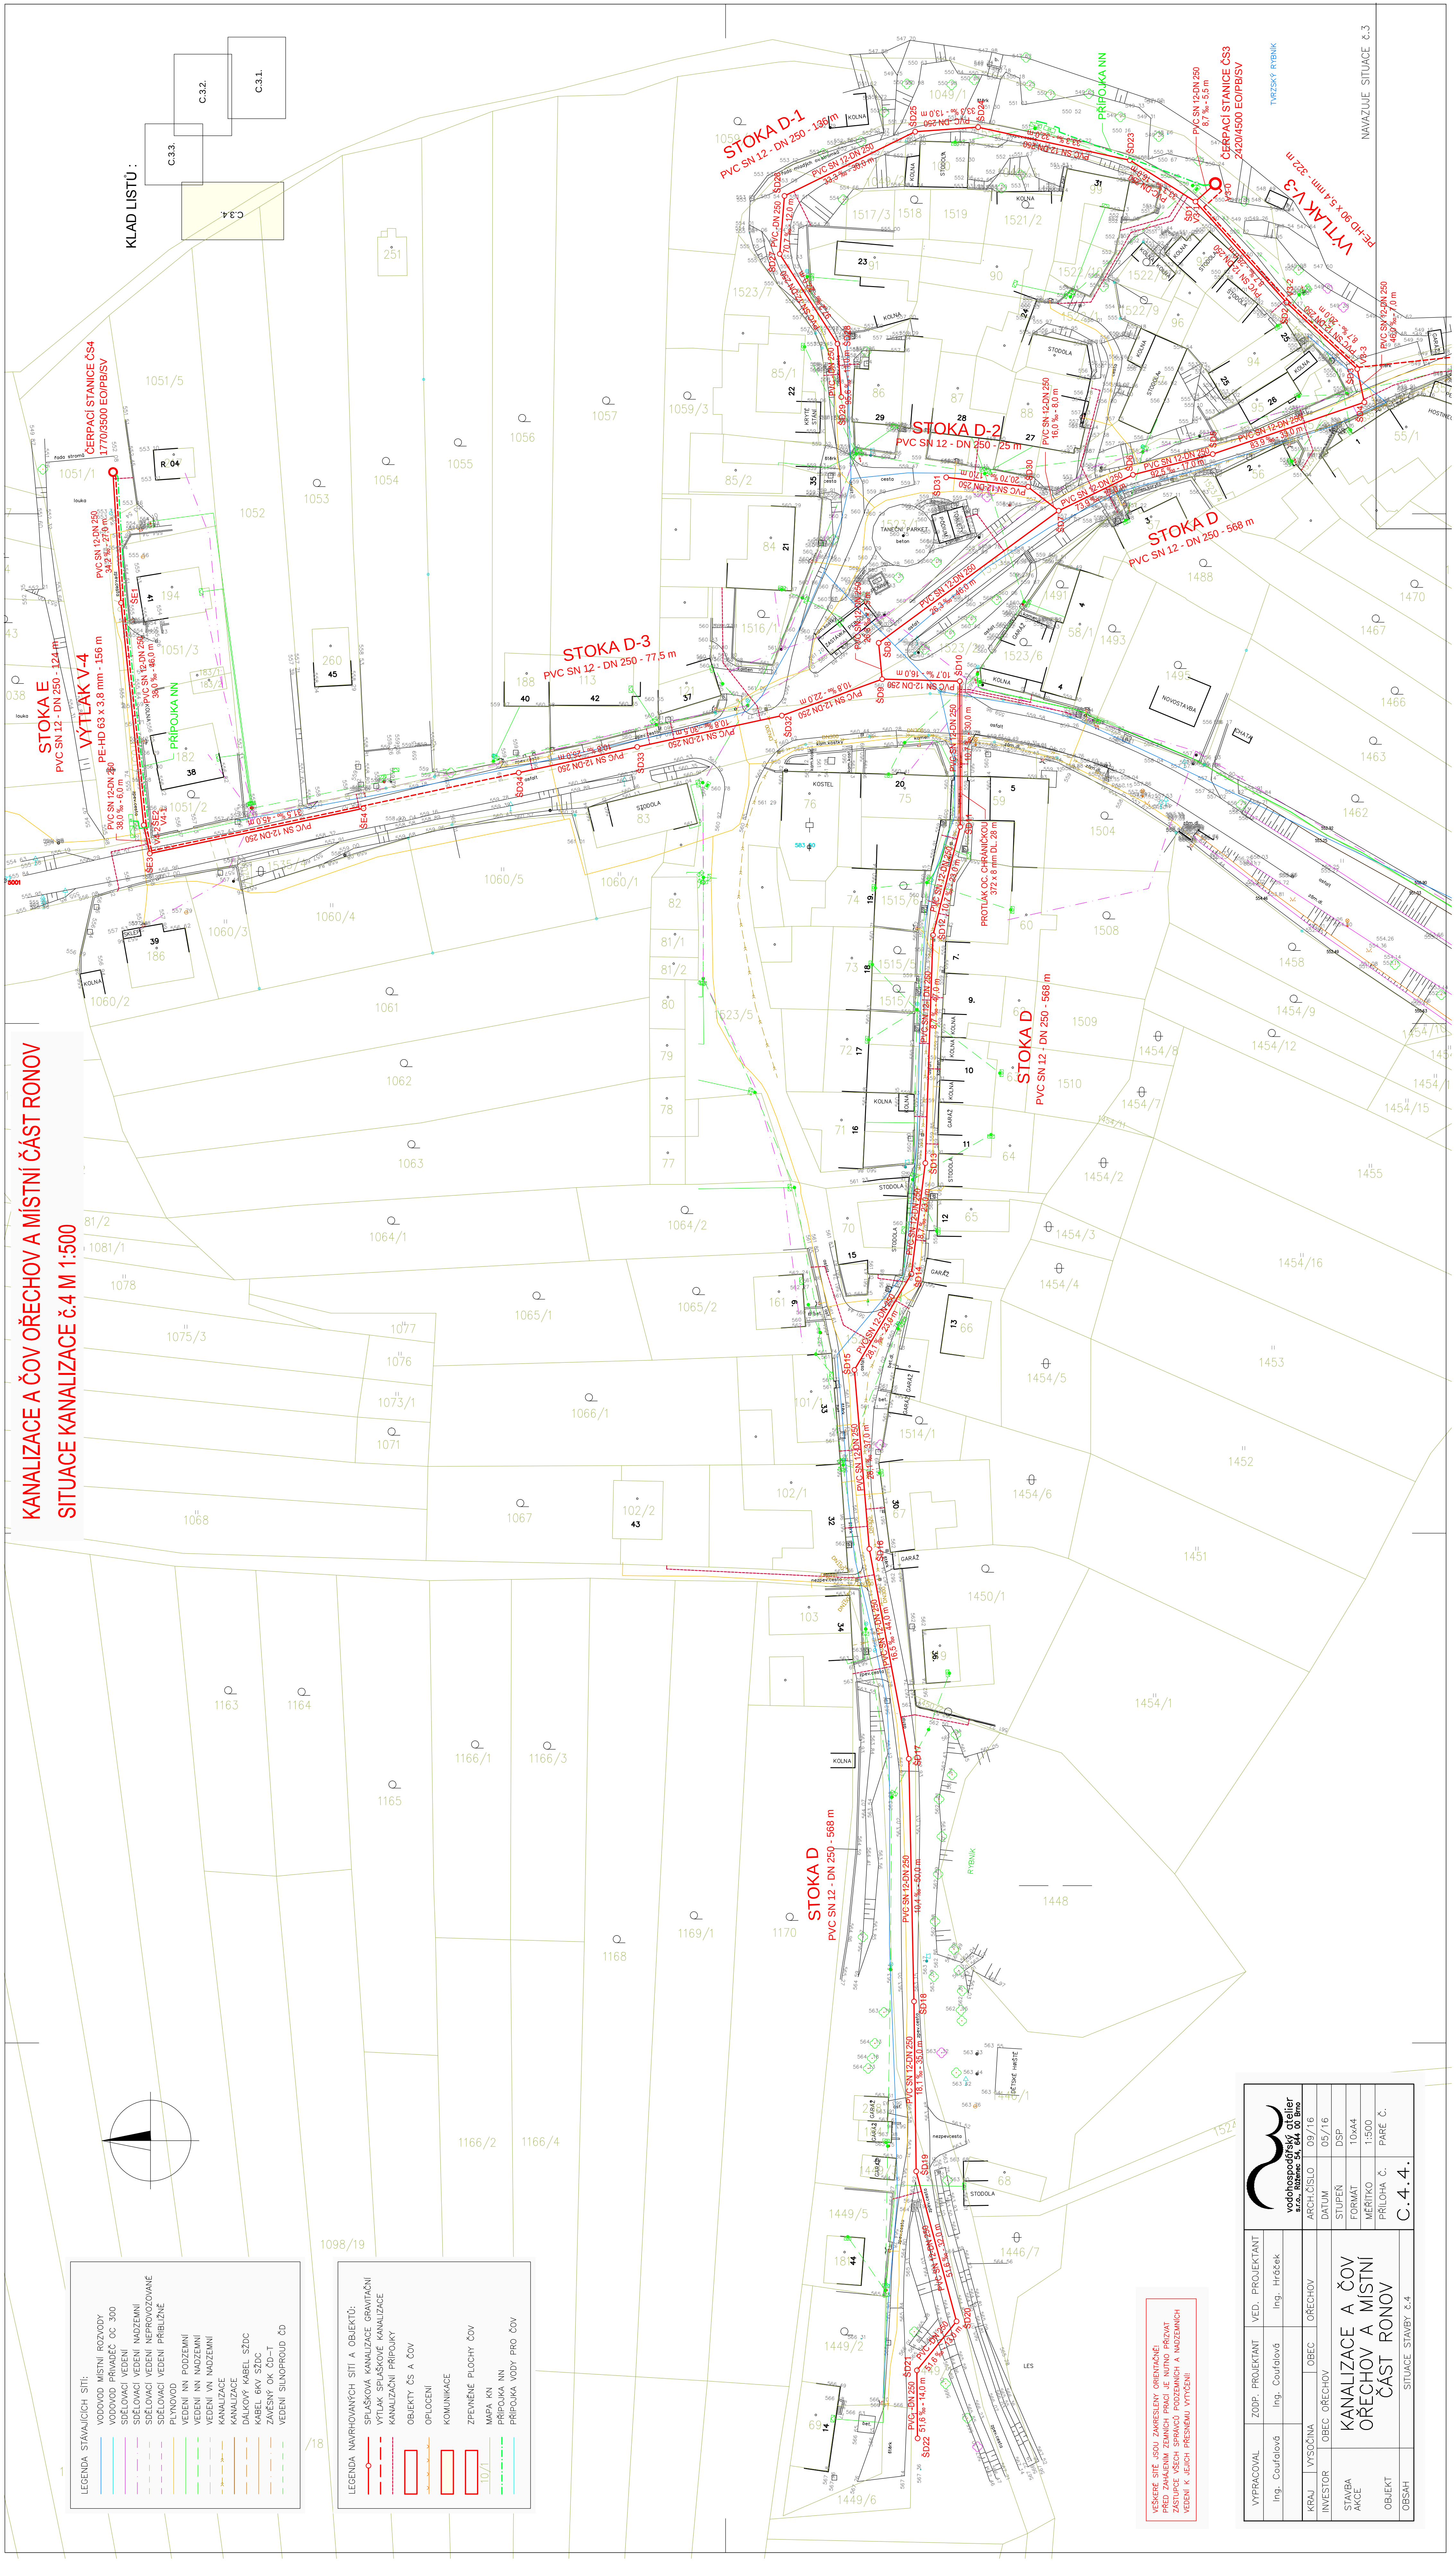

 vodoohodný ateliér s.r.o., Rábeňská 54, 09 00 Bno		ARCH. ČÍSLO 09/16 DATUM 05/16	
VYPRACOVAL Ing. Coufalová	ZODP. PROJEKTANT Ing. Coufalová	VED. PROJEKTANT Ing. Hrášek	STUPEŇ DSP FORMÁT 10x44 MĚŘITKO 1:500 PŘÍLOHA Č. PARE Č.
KRAJ	VÝSOKINA	OBEC	ŘEČHOV
INVESTOR	OBEC ŘEČHOV		
KANALIZACE A ČOV ŘEČHOV A MÍSTNÍ ČÁST RONOVI			
STAVBA AKCE			
OBJEKT			
OBSAH	SITUACE STAVBY č.4		