


KANALIZACE A ČOV OŘECHOV A MÍSTNÍ ČÁST RONOV KATASTRÁLNÍ SITUAČNÍ VÝKRES M 1:2000

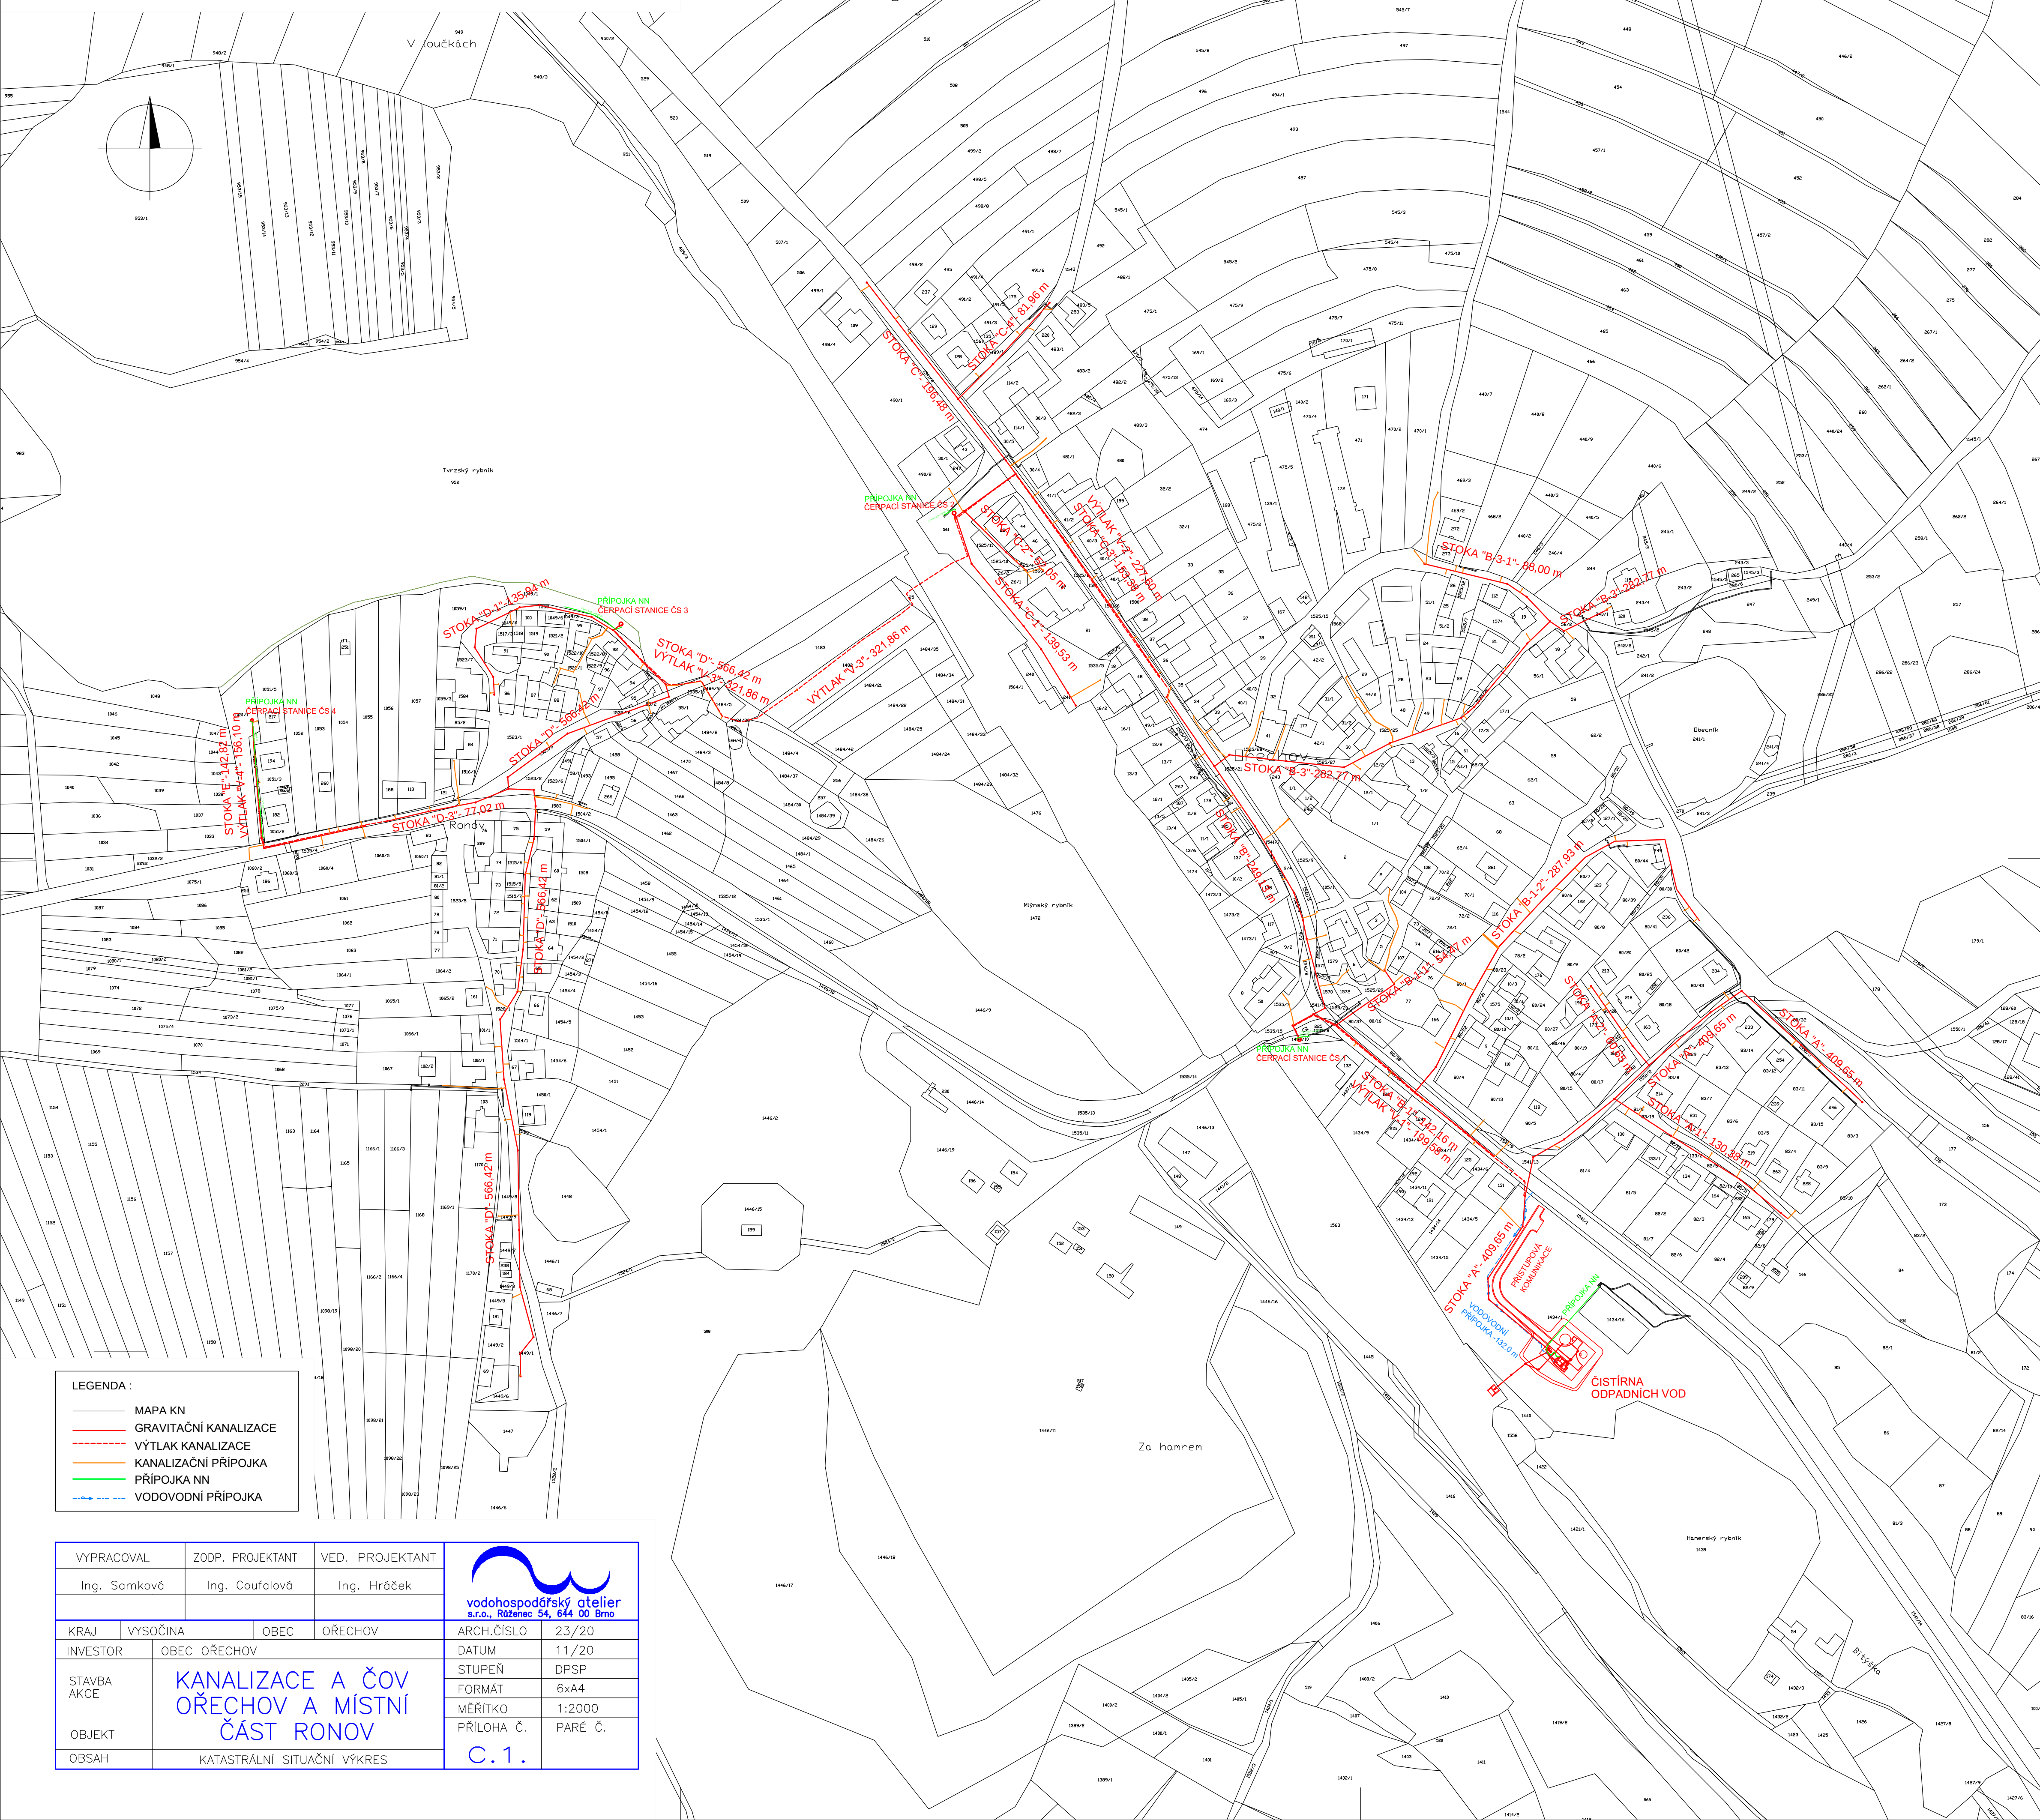

VYPRACOVAL		ZODP. PROJEKTANT		VED. PROJEKTANT	
Ing. Samková		Ing. Coufalová		Ing. Hráček	
KRAJ	VYSOČINA	OBEC	OŘECHOV	ARCH.ČÍSLO	23/20
INVESTOR	OBEC OŘECHOV			DATUM	11/20
STAVBA AKCE	KANALIZACE A ČOV OŘECHOV A MÍSTNÍ ČÁST RONOV			STUPEŇ	DPSP
OBJEKT				FORMÁT	6xA4
				MĚŘITKO	1:2000
OBSAH	KATASTRÁLNÍ SITUAČNÍ VÝKRES			PŘÍLOHA Č.	PARÉ Č.
				C.1.	