
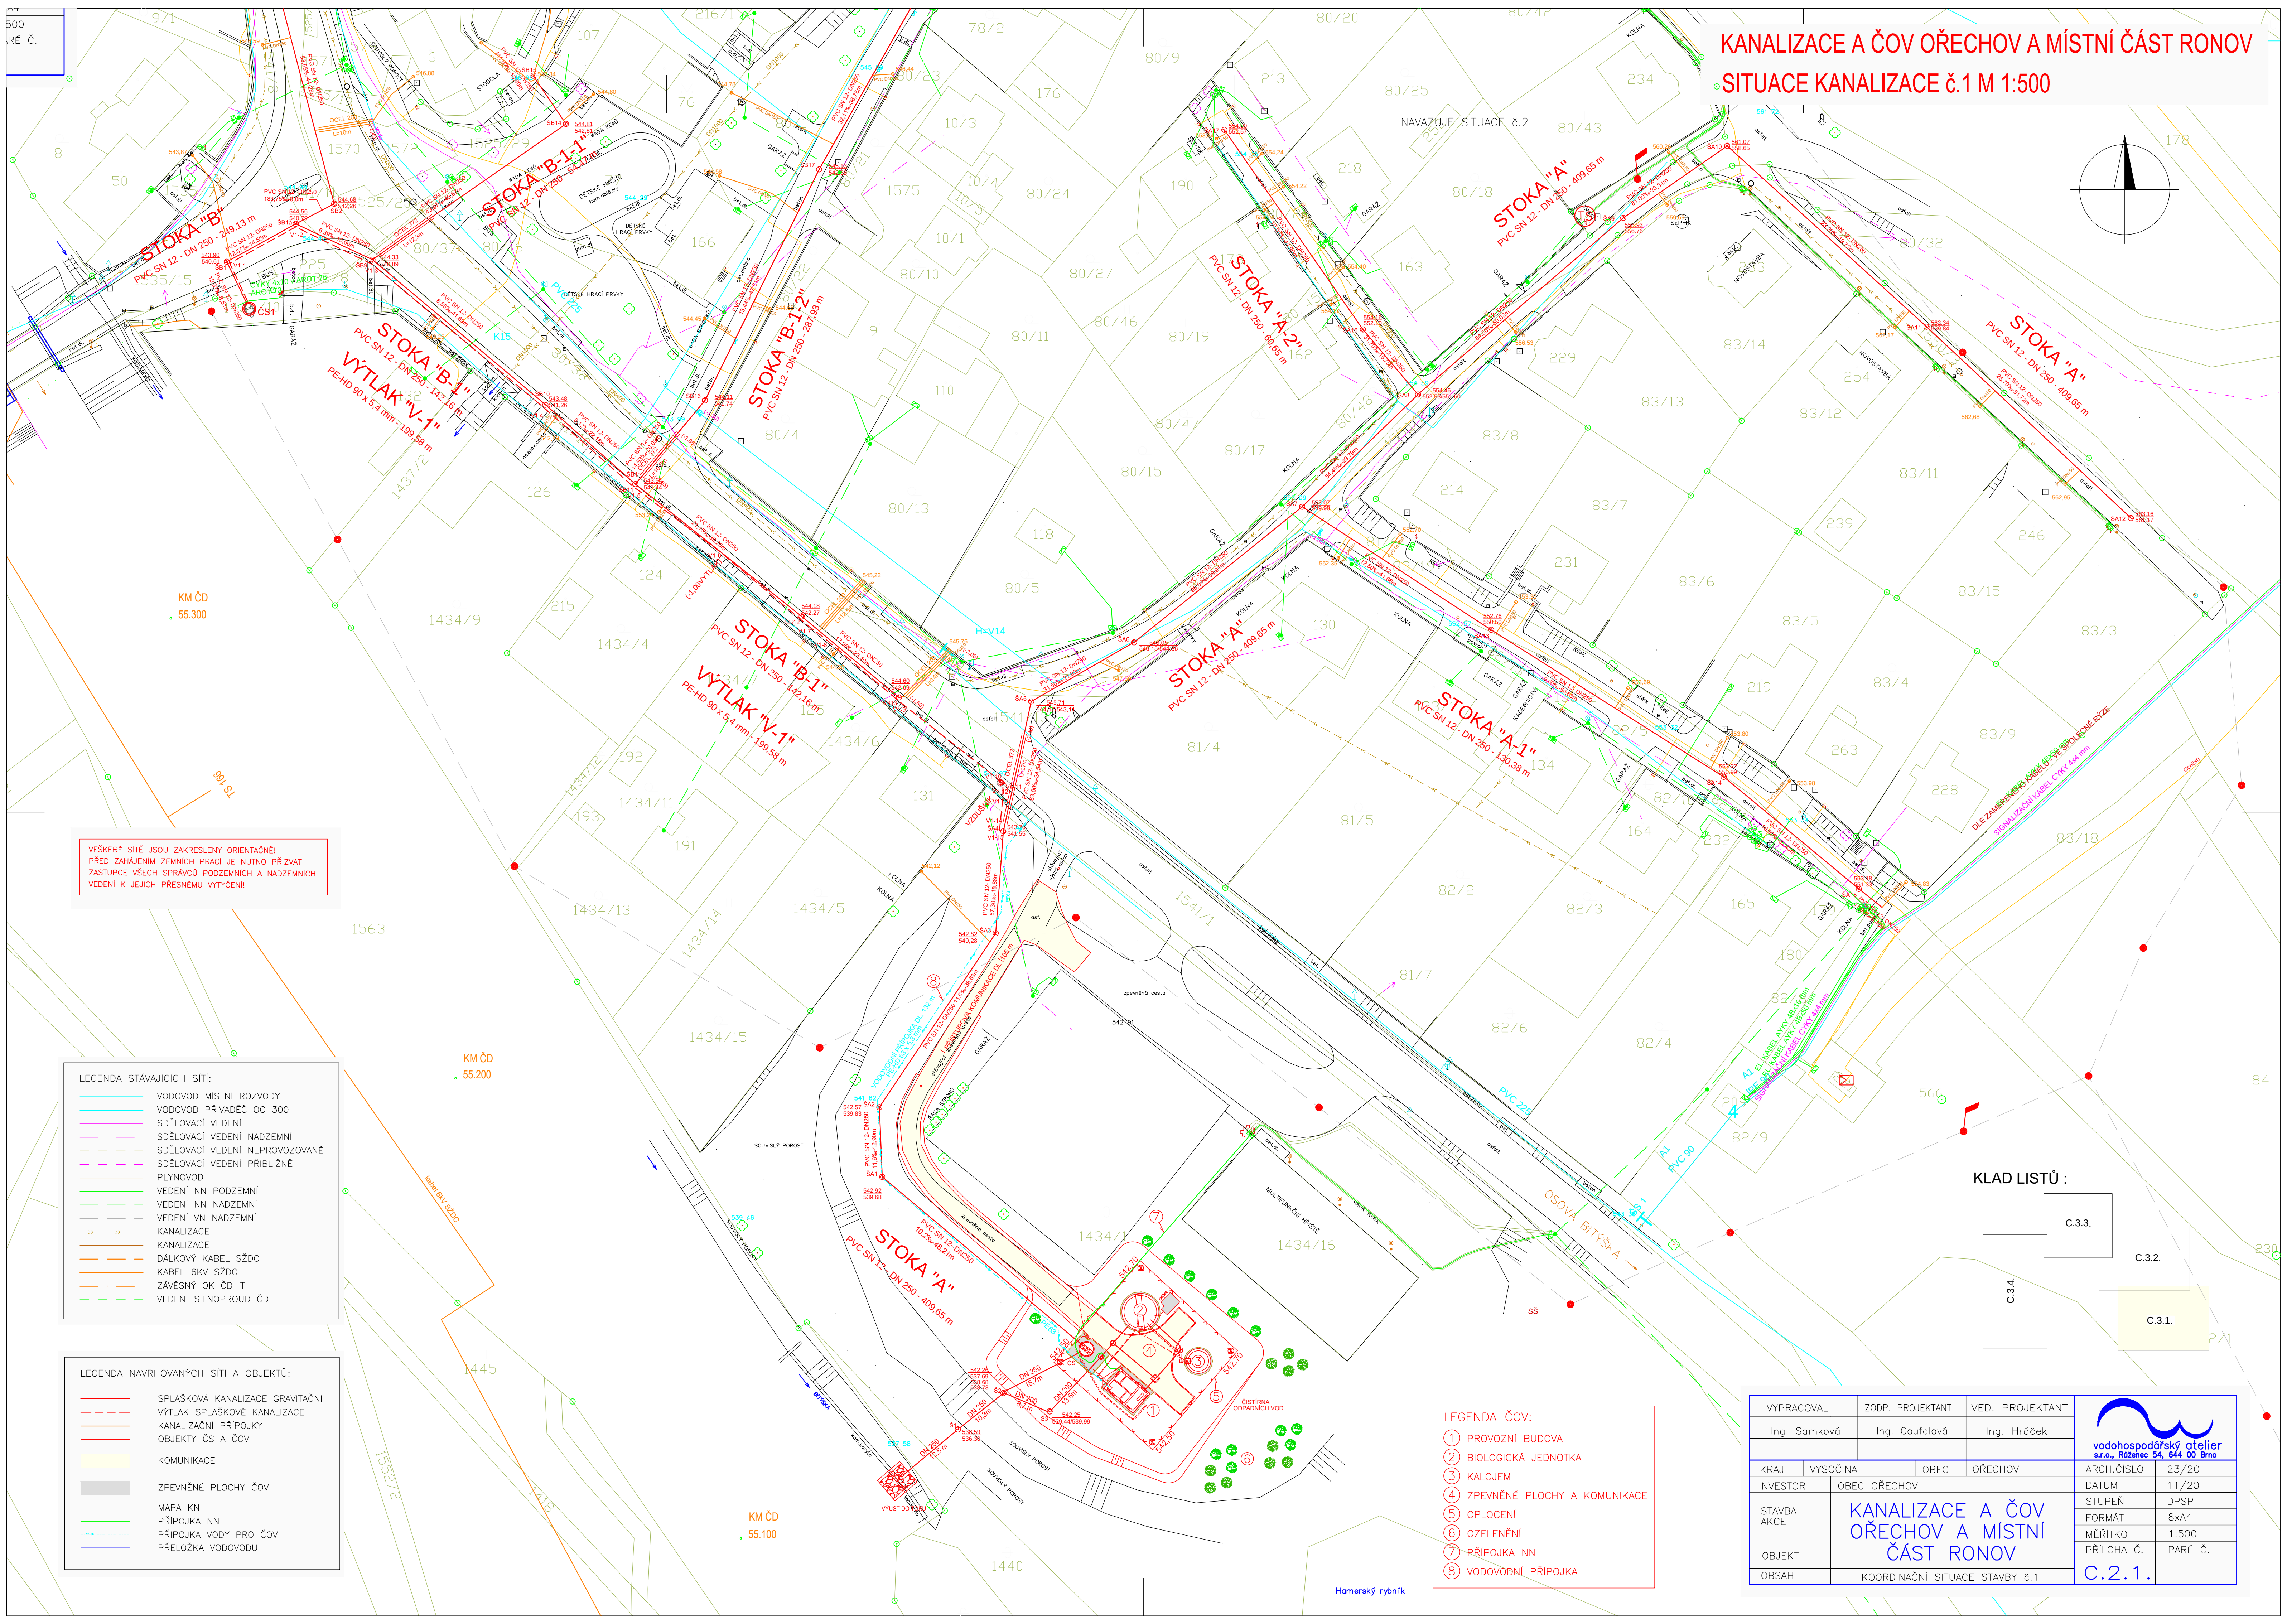


500  
RE C.

KANALIZACE A ČOV OŘECHOV A MÍSTNÍ ČÁST RONOV

SITUACE KANALIZACE č.1 M 1:500

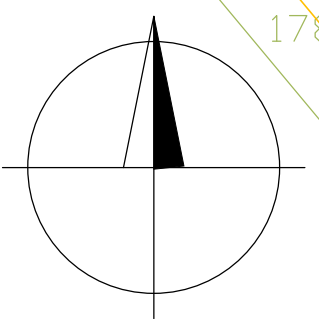


VEŠKERÉ SÍTĚ JSOU ZAKRESLENY ORIENTAČNĚ!  
PŘED ZAHÁJENÍM ZEMNÍCH PRACÍ JE NUTNO PŘIZVAT  
ZÁSTUPCE VŠECH SPRÁVČŮ PODZEMNÍCH A NADZEMNÍCH  
VEDENÍ K JEJICH PŘESNÉMU VYTÝČENÍ!

- LEGENDA STÁVAJÍCÍCH SÍTÍ:
- VODOVOD MÍSTNÍ ROZVODY
  - VODOVOD PŘÍVADEČ OC 300
  - SDĚLOVACÍ VEDENÍ
  - SDĚLOVACÍ VEDENÍ NADZEMNÍ
  - SDĚLOVACÍ VEDENÍ NEPROVOZOVANÉ
  - SDĚLOVACÍ VEDENÍ PŘIBLIŽNÉ
  - PLYNOVOD
  - VEDENÍ NN PODZEMNÍ
  - VEDENÍ NN NADZEMNÍ
  - VEDENÍ VN NADZEMNÍ
  - KANALIZACE
  - KANALIZACE
  - DÁLKOVÝ KABEL SŽDC
  - KABEL 6KV SŽDC
  - ZÁVĚSNÝ OK ČD-T
  - VEDENÍ SILNOPROUD ČD

- LEGENDA NAVRHOVANÝCH SÍTÍ A OBJEKTŮ:
- SPLAŠKOVÁ KANALIZACE GRAVITAČNÍ
  - VÝTLAK SPLAŠKOVÉ KANALIZACE
  - KANALIZAČNÍ PŘÍPOJKY
  - OBJEKTY ČS A ČOV
  - KOMUNIKACE
  - ZPEVNĚNÉ PLOCHY ČOV
  - MAPA KN
  - PŘÍPOJKA NN
  - PŘÍPOJKA VODY PRO ČOV
  - PŘELOŽKA VODOVODU

- LEGENDA ČOV:
- 1 PROVOZNÍ BUDOVA
  - 2 BIOLOGICKÁ JEDNOTKA
  - 3 KALOJEM
  - 4 ZPEVNĚNÉ PLOCHY A KOMUNIKACE
  - 5 OPLOCENÍ
  - 6 OZELENĚNÍ
  - 7 PŘÍPOJKA NN
  - 8 VODOVODNÍ PŘÍPOJKA

KLAD LISTŮ :

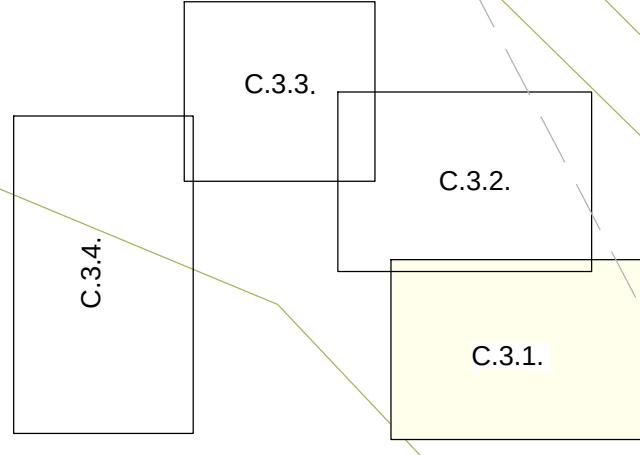

|              |                                |                 |                                                    |                    |
|--------------|--------------------------------|-----------------|----------------------------------------------------|--------------------|
| VYPRACOVAL   | ZODP. PROJEKTANT               | VED. PROJEKTANT |                                                    |                    |
| Ing. Samková | Ing. Coufalová                 | Ing. Hráček     |                                                    |                    |
| KRAJ         | VYSOČINA                       | OBEC            | OŘECHOV                                            | ARCH.ČÍSLO 23/20   |
| INVESTOR     | OBEC OŘECHOV                   |                 |                                                    | DATUM 11/20        |
| STAVBA       | AKCE                           |                 | KANALIZACE A ČOV<br>OŘECHOV A MÍSTNÍ<br>ČÁST RONOV | STUPEŇ DPSP        |
| OBJEKT       |                                |                 |                                                    | FORMÁT 8x44        |
| OBSAH        | KOORDINAČNÍ SITUACE STAVBY č.1 |                 |                                                    | MĚŘITKO 1:500      |
|              |                                |                 |                                                    | PŘÍLOHA Č. PARÉ Č. |
|              |                                |                 |                                                    | C.2.1.             |