


KANALIZACE A ČOV OŘECHOV A MÍSTNÍ ČÁST RONOVI
SITUACE KANALIZACE č.4 M 1:500

KLAD LISTŮ :

C.3.1
C.3.2
C.3.3
C.3.4

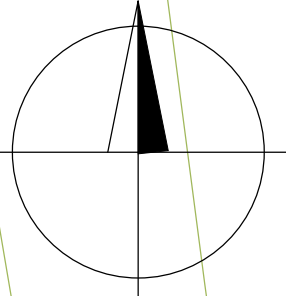

LEGENDA STÁVAJÍCÍCH SÍTÍ:


- VODOVOD MÍSTNÍ ROZVODY
- VODOVOD PŘÍRÁDEČ OO 300
- SÍŤOVACÍ VEDENÍ
- SÍŤOVACÍ VEDENÍ NADZEMNÍ
- SÍŤOVACÍ VEDENÍ NEPROVOZOVANÉ
- SÍŤOVACÍ VEDENÍ PŘÍBLIŽNÉ
- PLYNOVOD
- VEDENÍ NN PODZEMNÍ
- VEDENÍ NN NADZEMNÍ
- VEDENÍ VN NADZEMNÍ
- KANALIZACE
- DÁLKOVÝ KABEL SŽDC
- KABEL GRV SŽDC
- ZÁVĚSNÝ OK ČO-T
- VEDENÍ SILNOPROUD ČO

LEGENDA NAVRHOVANÝCH SÍTÍ A OBJEKTŮ:

- SPLAŠKOVÁ KANALIZACE GRAVITAČNÍ
- VÝTLAK SPLAŠKOVÉ KANALIZACE
- KANALIZAČNÍ PŘÍPOJKY
- OBJEKTY ČS A ČOV
- KOMUNIKACE
- ZPEVNĚNÉ PLOCHY ČOV
- MAPA KN
- PŘÍPOJKA NN
- PŘÍPOJKA VODY PRO ČOV
- PŘELOŽKA VODOVODU

VYPRACOVAL Ing. Samková	ZODP. PROJEKTANT Ing. Čadilová	VED. PROJEKTANT Ing. Hráček				
			ARCH.ČÍSLO 23/20	DATUM 11/20	STUPĚŇ DPSP	FORMÁT 10x44
KRAJ VYŠOČINA	OBEC OŘECHOV	KANALIZACE A ČOV OŘECHOV A MÍSTNÍ ČÁST RONOVI				
INVESTOR STAVBA AKCE	OBEC OŘECHOV	LEGENDA NAVRHOVANÝCH SÍTÍ A OBJEKTŮ:				
OBJEKT OBSAH	OBEC OŘECHOV	LEGENDA NAVRHOVANÝCH SÍTÍ A OBJEKTŮ:				
KOORDINAČNÍ SITUACE STAVBY č.4		C.2.4.				

VEŠKERÉ SÍTĚ JSOU ZAKRESLENY ORIENTAČNĚ!
PŘED ZAHÁJENÍM ZEMNÍCH PRACÍ JE NUTNO PŘIZVAT
ZÁSTUPCE VŠECH SPRÁVČŮ PODZEMNÍCH A NADZEMNÍCH
VEDENÍ K JEJICH PŘESNÉMU VYTČENÍ!

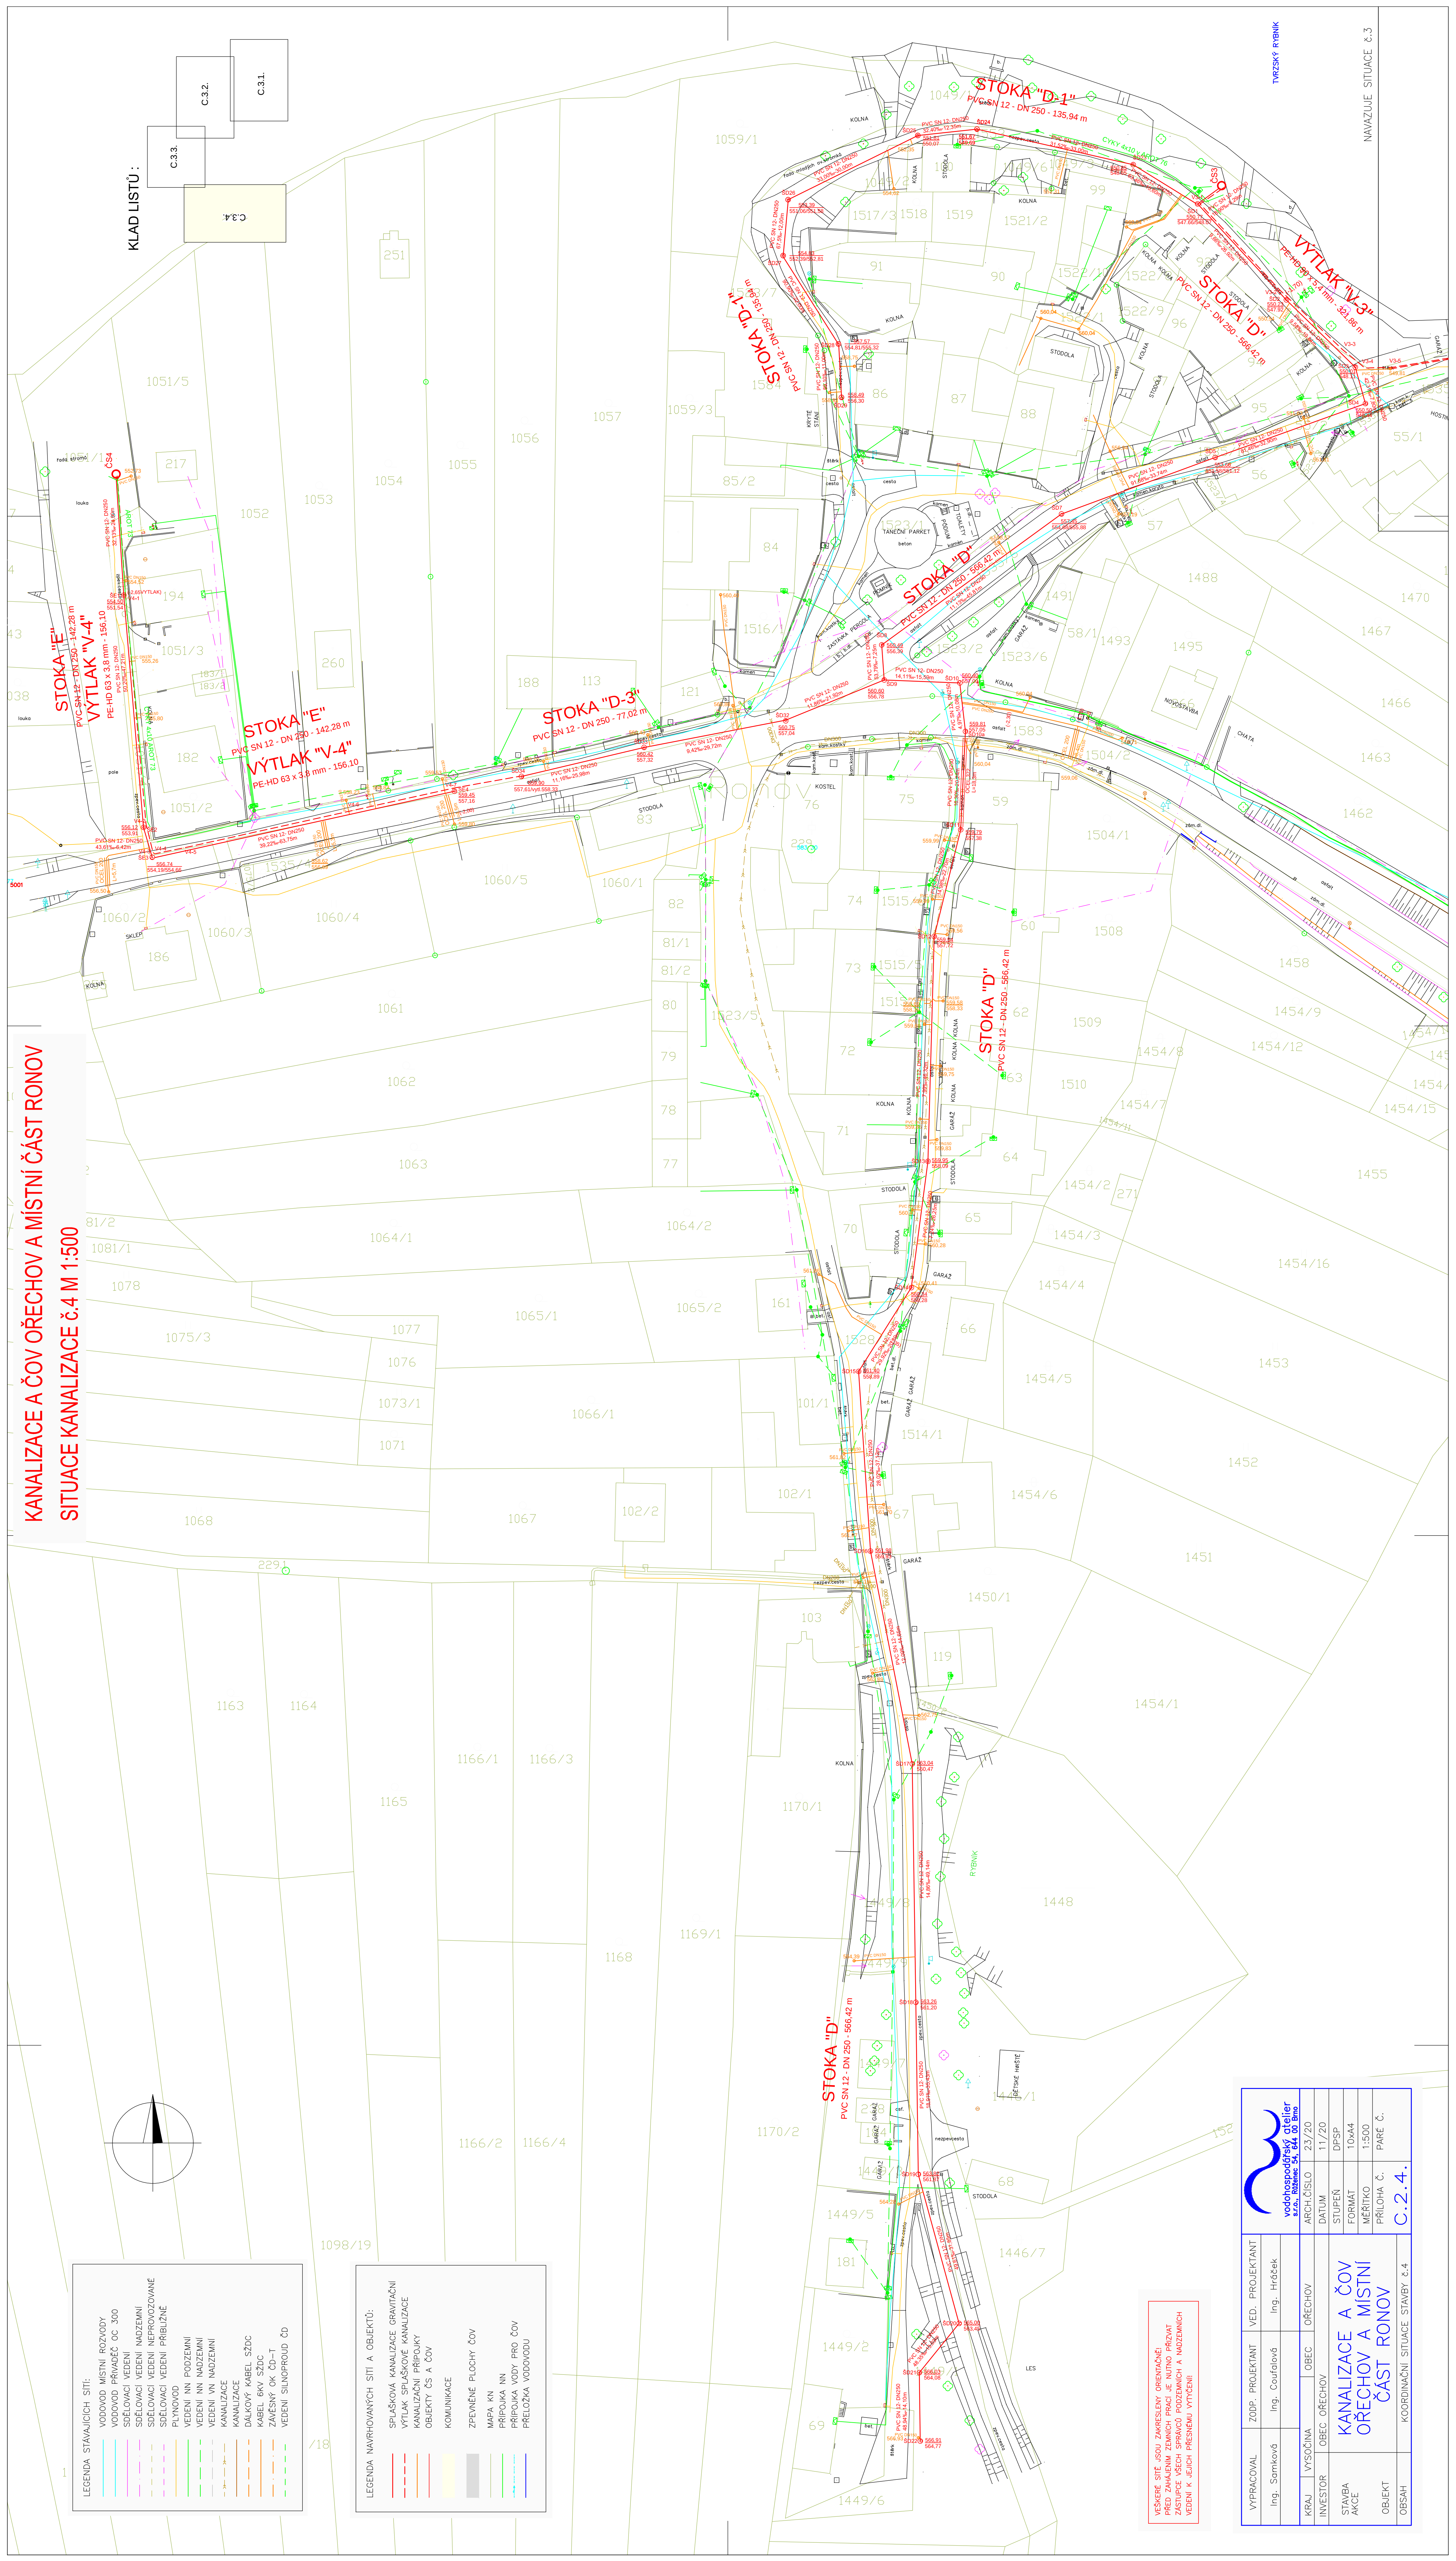

NAVAZUJÍ SITUACE č.3

TVRZSKÝ RYBNÍK