

Výkres vytvořil program pp\_kan,  
KATASTRY  
PARCELNÍ ČÍSLA  
VZDÁLENOSTI ŠACHET  
OZNAČENÍ ŠACHET

SMĚROVÉ POMĚRY

MĚŘITKA 1:500/100

PODÉLNÝ PROFIL  
STOKA "A"

HLOUBKA VÝKOPU

HLOUBKA DNA POTRUBÍ

KÓTA DNA POTRUBÍ

KÓTA PŮVODNÍHO TERÉNU

SROVNÁVACÍ ROVINA

STANIČENÍ [km/m]

PROFIL[mm]-MATERIÁL-DĚLKA[m]

SKLON[promile]-DĚLKA[m]

ULOŽENÍ

(c)AutoPEN Liberec, tel:481120160, autopen@volny.cz

ORĚCHOV U KŘIŽANOVA  
1434/1

48.21  
ČS

12.90  
SA1/228.0°

38.68  
SA2/216.0°

18.88  
SA3/151.0°

1541/14 1541/1  
24.54  
SA4/188.0°

1541/13  
21.93  
SA5/228.0°

1550/2 80/1  
39.91  
SA6/171.0°

29.79  
SA7/175.0°

50.03  
SA8


1550/2  
80/1


23.34  
SA9/186.0°

49.72  
SA10/257.0°

51.72  
SA11/181.0°

SA12

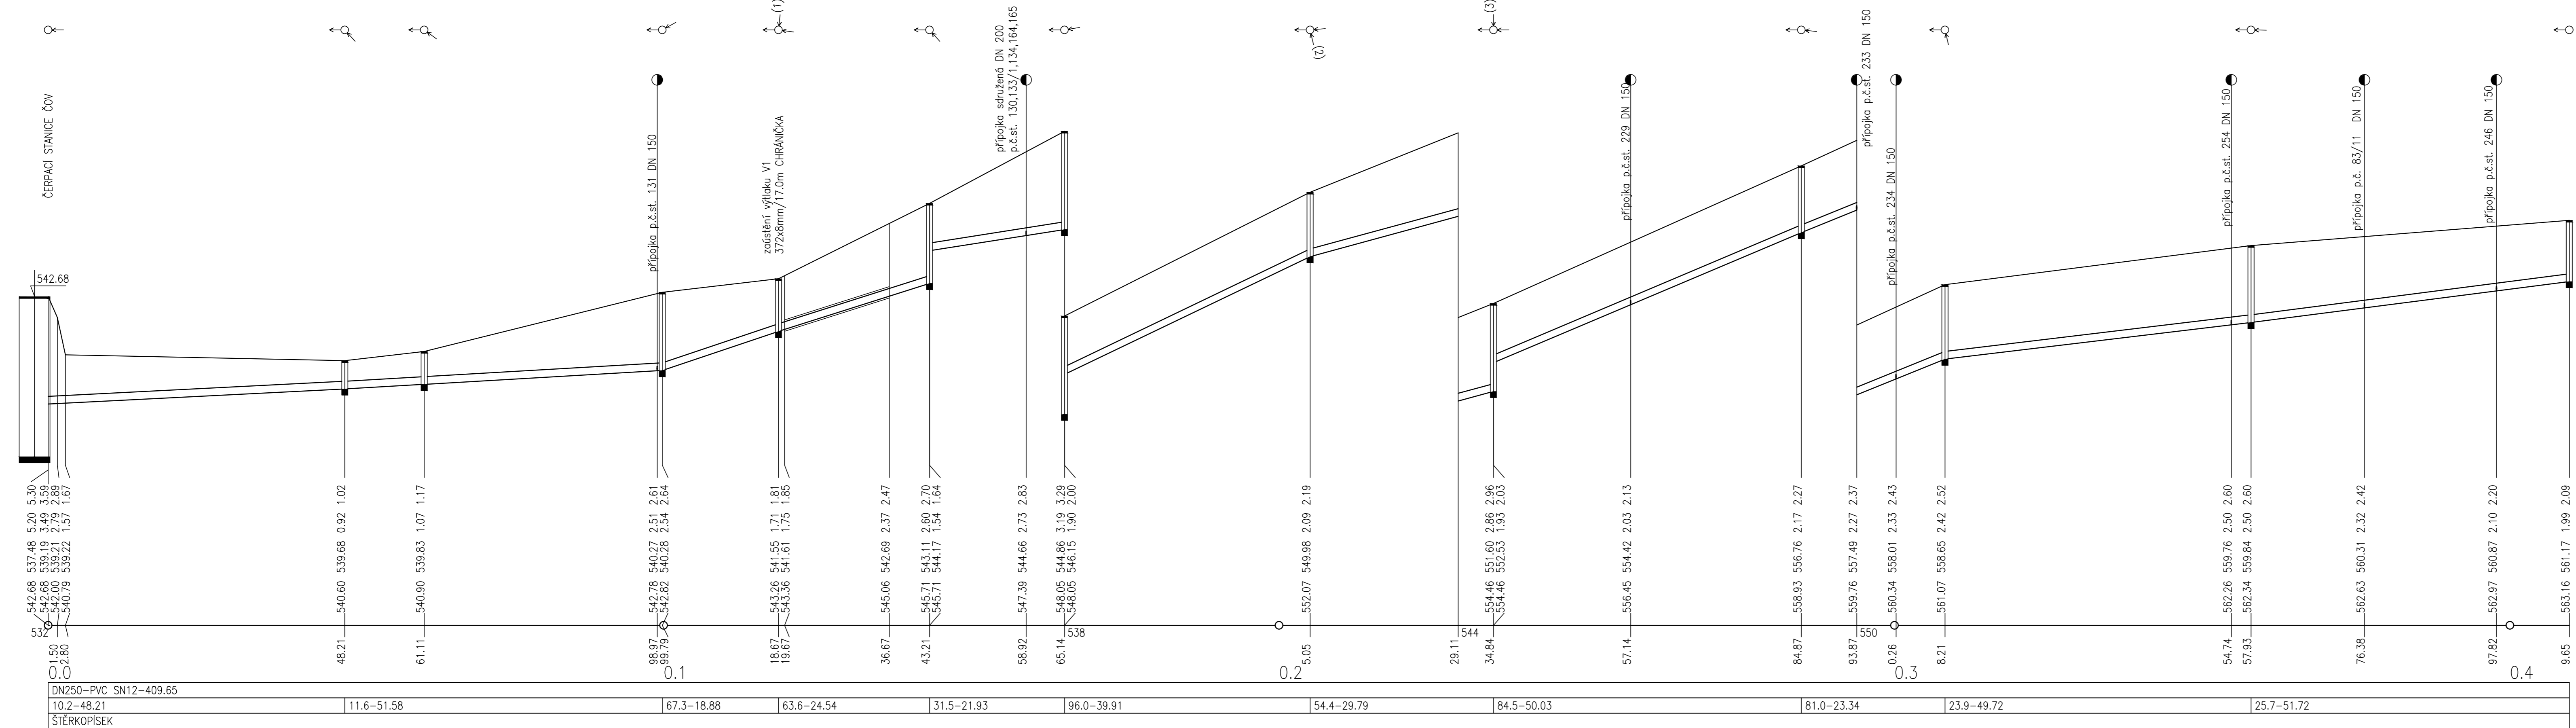

VYPRACOVAL	ZODP. PROJEKTANT	VED. PROJEKTANT			
Ing. Samková	Ing. Coufalová	Ing. Hráček			
KRAJ	VYSOČINA	OBEC	ORĚCHOV	ARCH.ČÍSLO	23/20
INVESTOR	OBEC ORĚCHOV			DATUM	11/20
STAVBA	<b>KANALIZACE A ČOV ORĚCHOV A MÍSTNÍ ČÁST RONOV</b>			STUPEŇ	DSPS
AKCE				FORMÁT	6xA4
OBJEKT	PODÉLNÝ PROFIL STOKY A			MĚŘITKO	1:500/100
OBSAH				PŘÍLOHA Č.	PARÉ Č.
				D.1.1.1.	