

Výkres vytvořil program pp_kan, (c)AutoPEN Liberec, tel:481120160, autopen@volny.cz
 KATASTRY OŘECHOV
 PARCELNÍ ČÍSLA 1434/10 1535/8 1535/1 1541/11 1541/1 1570 1525/19 1541/1 1525/8 1541/1
 VZDÁLENOSTI ŠACHET 8.51 14.55 8.00 44.26 11.70 17.98 25.04 22.52 44.68 51.89
 OZNAČENÍ ŠACHET ČS1 ŠB1/267.0' ŠB1a/179.0' ŠB2/103.0' ŠB3/183.0' ŠB4/173.0' ŠB5/168.0' ŠB5a/179.0' ŠB6/177.0' ŠB7/180.0' ŠB8

(n) TABULKA VYSVĚTLIVEK
 (1) stoka "B-1"
 (2) stoka "B-3"

SMĚROVÉ POMĚRY

MĚŘITKA 1:500/100

PODÉLNÝ PROFIL STOKA "B"

HLOUBKA VÝKOPU

HLOUBKA DNA POTRUBÍ

KÓTA DNA POTRUBÍ

KÓTA PŮVODNÍHO TERÉNU


SROVNÁVACÍ ROVINA

STANIČENÍ [km/m]

PROFIL[mm]-MATERIÁL-DĚLKA[m]

SKLON[promile]-DĚLKA[m]

ULOŽENÍ

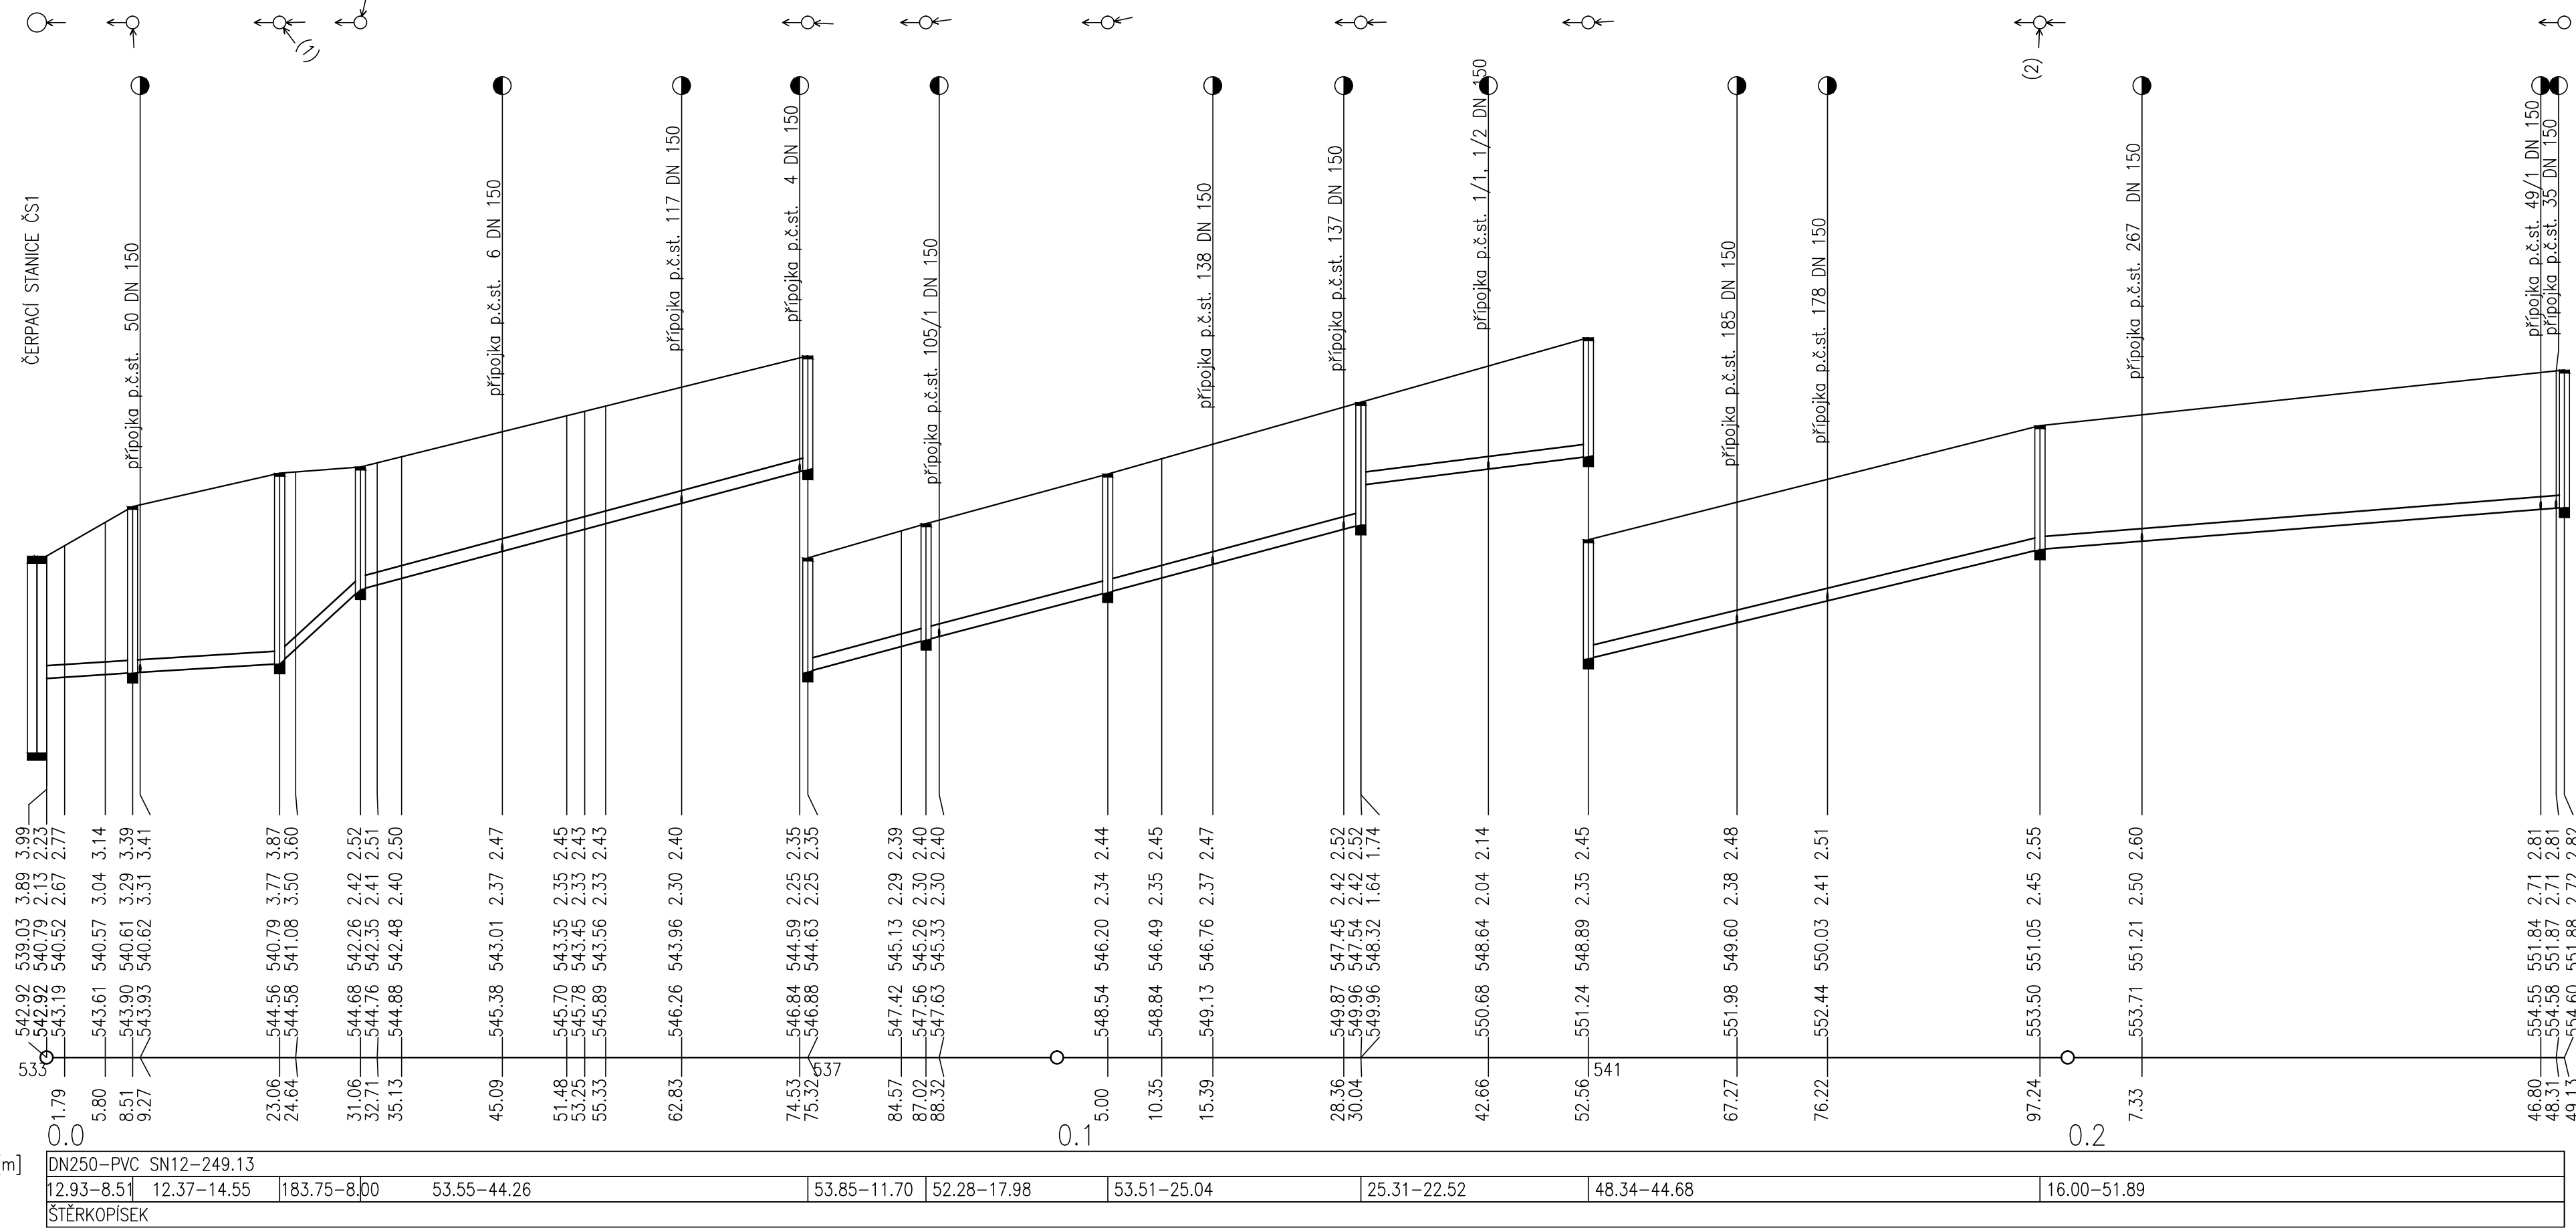

VYPRACOVAL	ZODP. PROJEKTANT	VED. PROJEKTANT		
Ing. Samková	Ing. Coufalová	Ing. Hráček		
KRAJ	VYSOČINA	OBEC		OŘECHOV
INVESTOR	OBEC OŘECHOV		ARCH.ČÍSLO	23/20
STAVBA	KANALIZACE A ČOV OŘECHOV A MÍSTNÍ ČÁST RONOV		DATUM	11/20
AKCE			STUPEŇ	DSPS
OBJEKT			FORMÁT	4x4
OBSAH			MĚŘITKO	1:500/100
		PŘÍLOHA Č.	PARÉ Č.	
				D.1.1.3.