

Výkres vytvořil program pp_kan,
KATASTRY
PARCELNÍ ČÍSLA
DRUH POVRCHU
VZDÁLENOSTI ŠACHET
OZNAČENÍ ŠACHET

SMĚROVÉ POMĚRY

MĚŘÍTKA 1:500/100

PODÉLNÝ PROFIL
STOKA B-3

HLOUBKA VÝKOPU

HLOUBKA DNA POTRUBÍ


KÓTA DNA POTRUBÍ

KÓTA PŮVODNÍHO TERÉNU

SROVNÁVACÍ ROVINA

STANIČENÍ [km/m]

PROFIL[mm]-MATERIÁL-DĚLKA[m]
SKLON[promile]-DĚLKA[m]
ULOŽENÍ

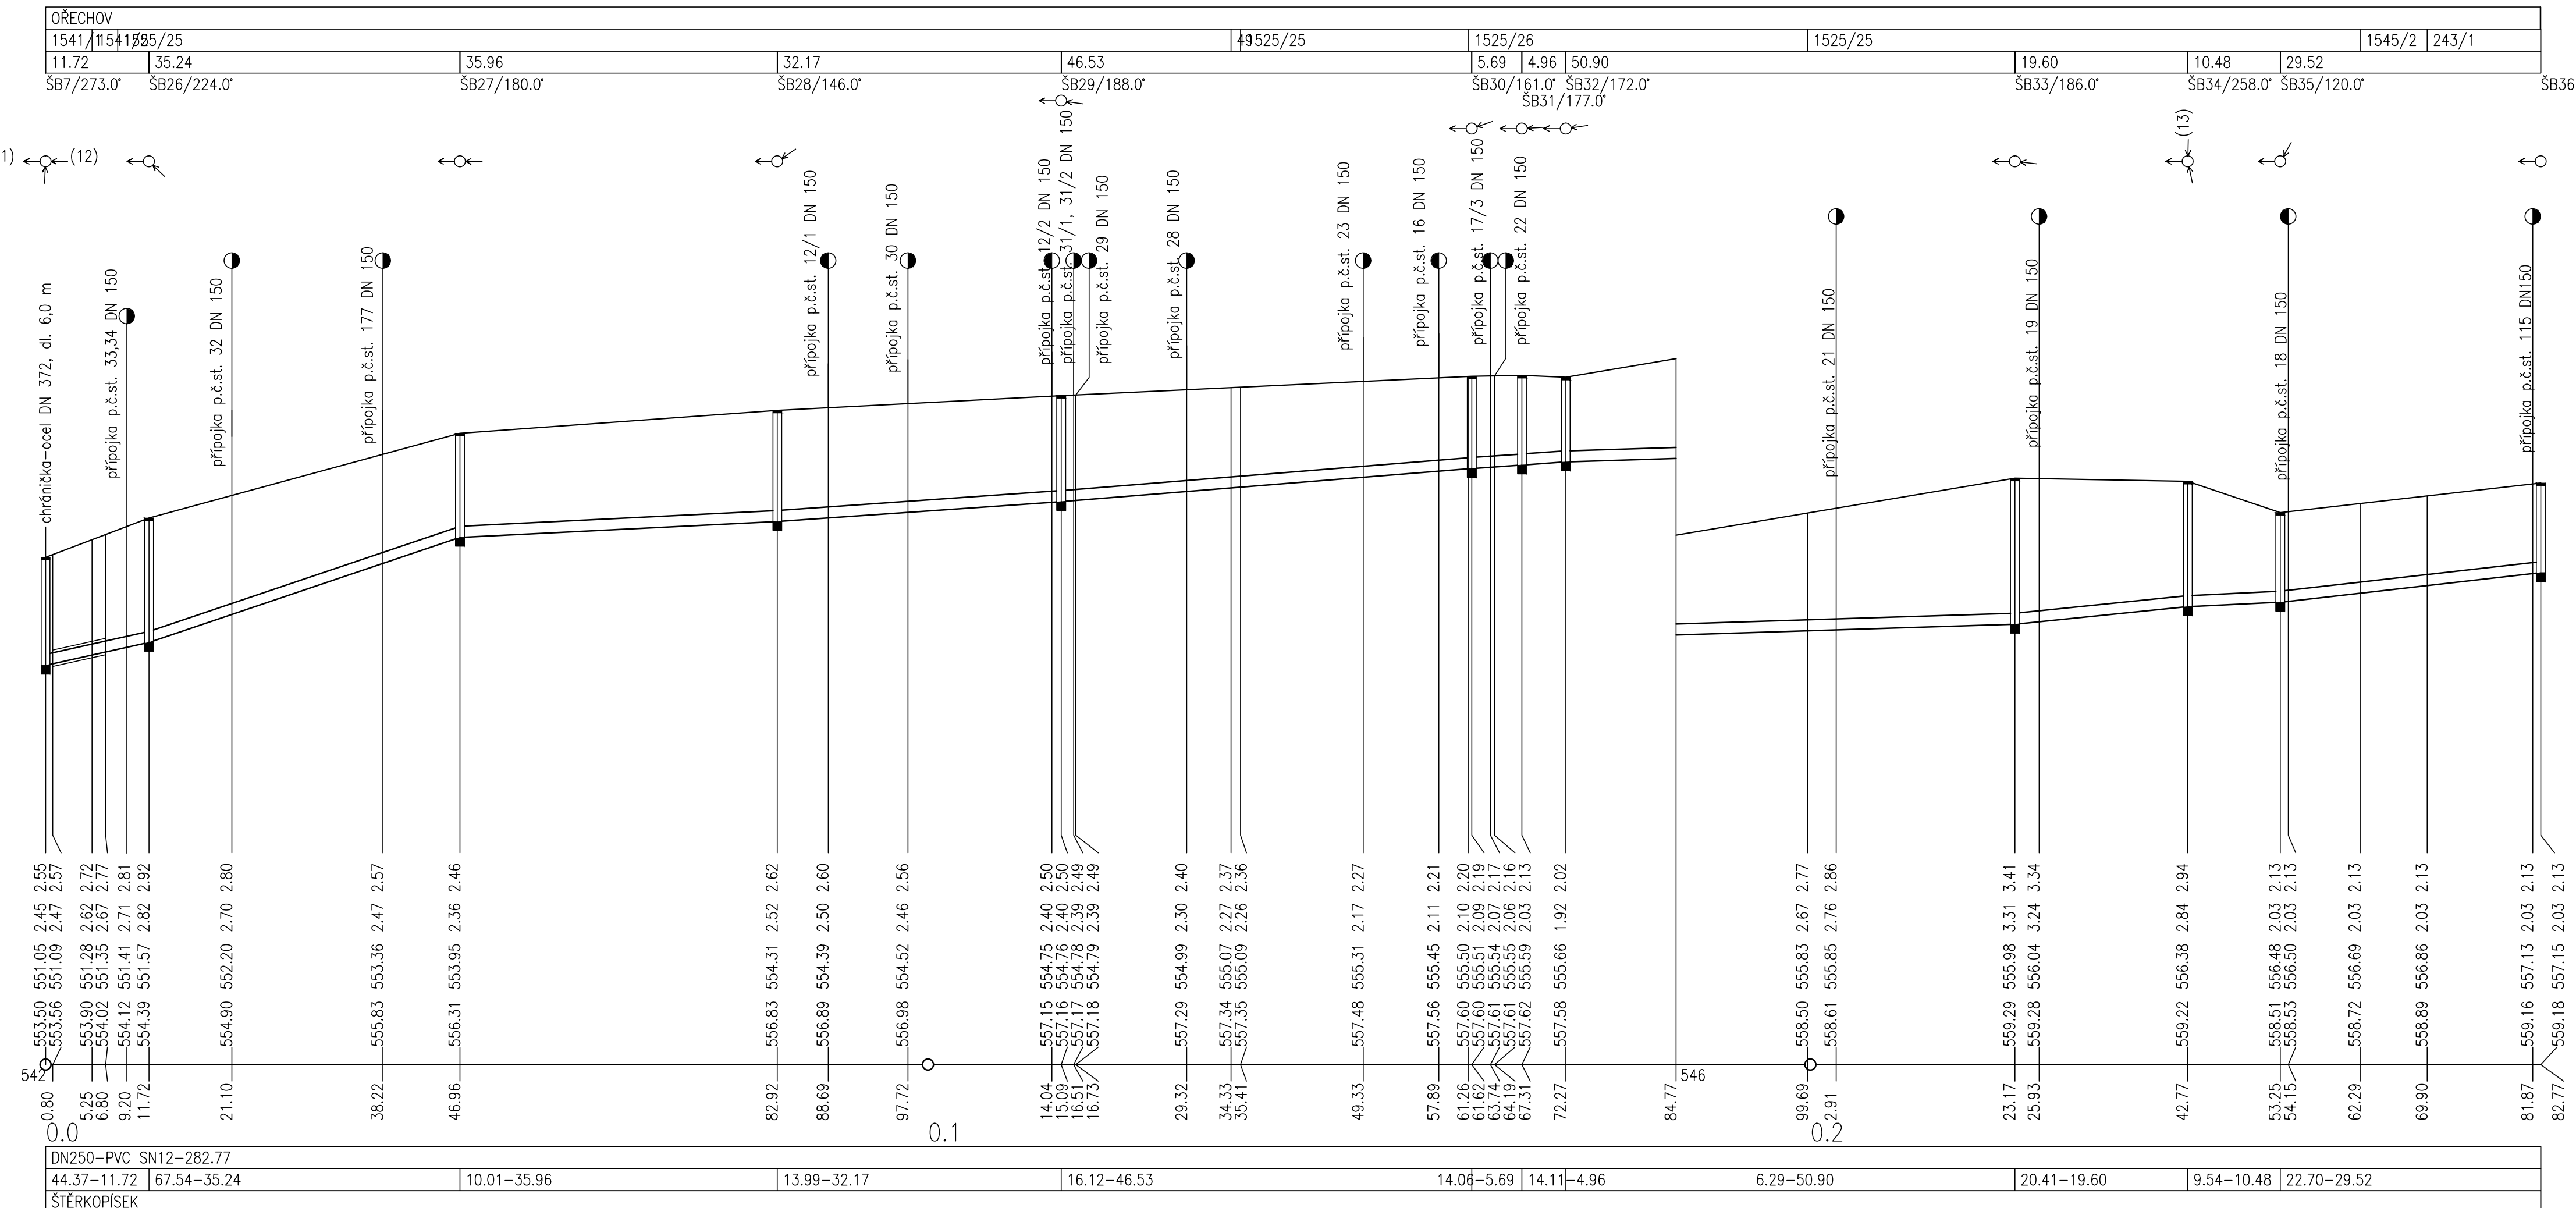

Výkres vytvořil program pp_kan,
KATASTRY
PARCELNÍ ČÍSLA
DRUH POVRCHU
VZDÁLENOSTI ŠACHET
OZNAČENÍ ŠACHET

SMĚROVÉ POMĚRY

MĚŘÍTKA 1:500/100

PODÉLNÝ PROFIL
STOKA B-3-1

HLOUBKA VÝKOPU

HLOUBKA DNA POTRUBÍ


KÓTA DNA POTRUBÍ

KÓTA PŮVODNÍHO TERÉNU

SROVNÁVACÍ ROVINA

STANIČENÍ [km/m]

PROFIL[mm]-MATERIÁL-DĚLKA[m]
SKLON[promile]-DĚLKA[m]
ULOŽENÍ

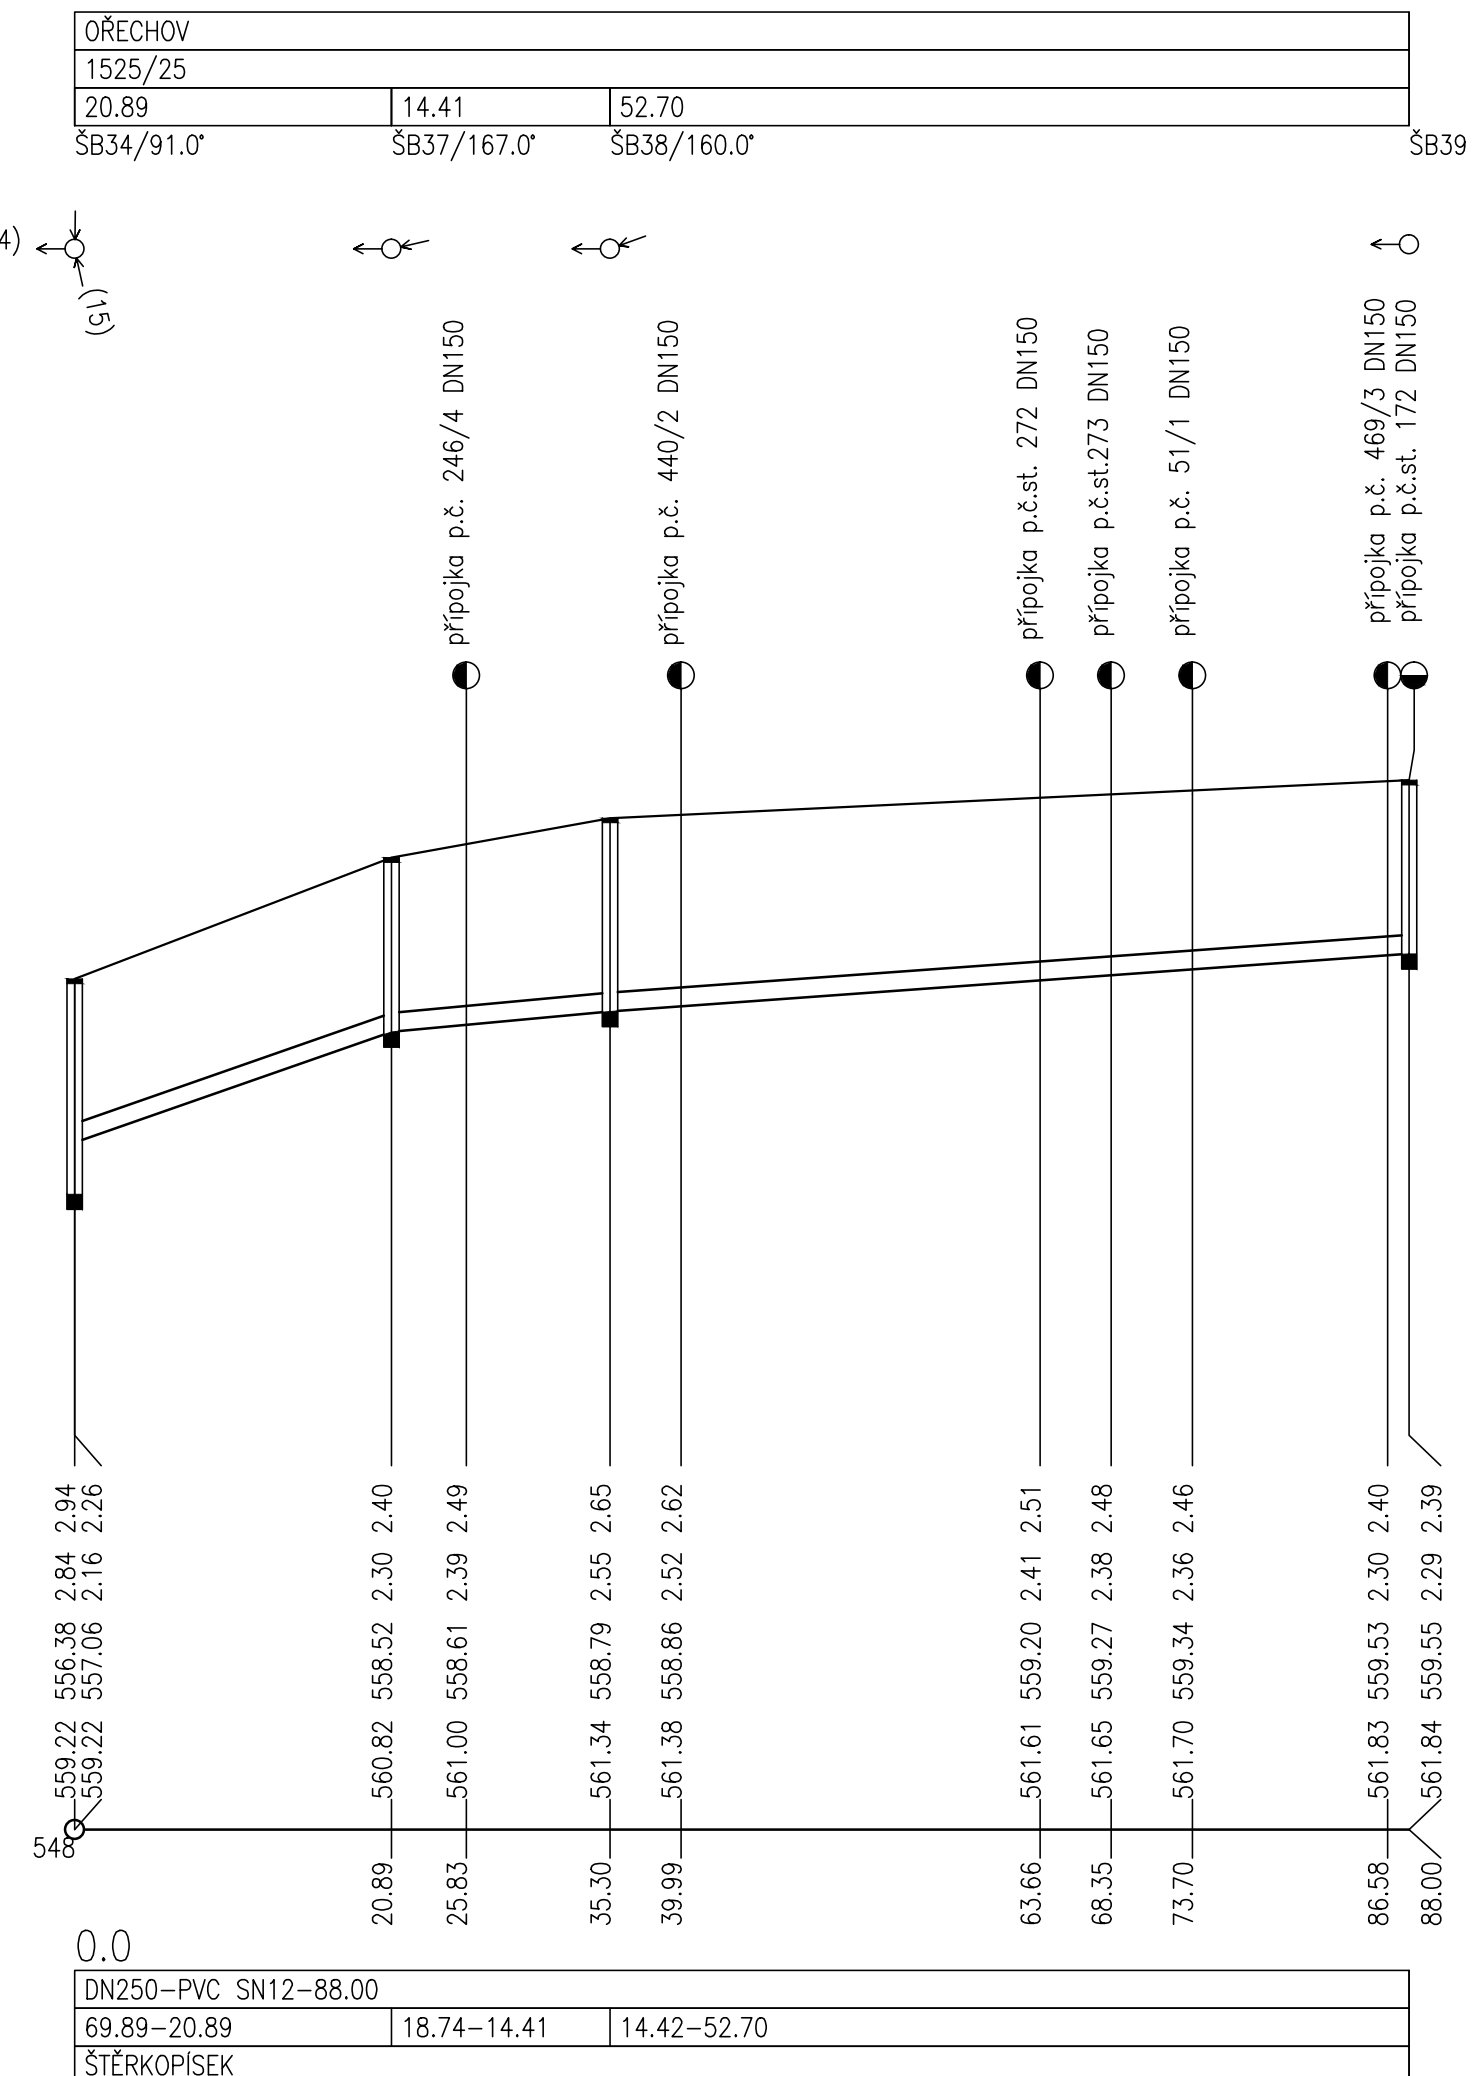

TABULKA VYSVĚTLIVEK
 (n) stoka "B-1"
 (1) stoka "B-3"
 (2) stoka "B"
 (3) stoka "B"
 (4) stoka "B"
 (5) stoka "B-1-1"
 (6) stoka "B-1-2"
 (7) stoka "B-1-1"
 (8) stoka "B-1-2"
 (9) stoka "B-1-1"
 (10) stoka "B-1-2"
 (11) stoka "B-1-1"
 (12) stoka "B-1-2"
 (13) stoka "B-3-1"
 (14) stoka "B-3-2"
 (15) stoka "B-3-3"

		ARCH.ČÍSLO	23/20	
		DATUM	11/20	
VYPRACOVAL Ing. Samková	ZODP. PROJEKTANT Ing. Coufalová	VED. PROJEKTANT Ing. Hraček	OBEC OŘECHOV	
			STAVBA AKCE	KANALIZACE A ČOV OŘECHOV A MÍSTNÍ ČÁST RONOV
			OBJEKT	PODÉLNÝ PROFIL STOKY B-3, B-3-1
OBSAH		D.1.1.6.		