


Výkres vytvořil program pp_kan
KATASTRY
PARCELNI ČÍSLA
VZDÁLENOSTI ŠACHET
OZNAČENÍ ŠACHET

(c)AutoPEN Liberec, tel:481120160, autopen@volny.cz			
OŘECHOV			
1049/1553	952	1553	1535/6
5.29	26.92	19.84	7.80 32.90
CS3 SD1/84.0° SD2/177.0° SD3/210.0° SD4/266.0° SD5/180.0° SD7/164.0° SD8/122.0° SD9/96.0° SD10/261.0° SD10a/189.0° SD11/191.0° SD12/168.0° SD13/186.0° SD14/205.0° SD15/144.0° SD16/173.0° SD17/190.0° SD18/180.0° SD19/166.0° SD20/234.0° SD21/140.0° SD22			

SMĚROVÉ POMĚRY
MĚŘÍTKA 1:500/100

ČERPACÍ STANICE ČS3

PODÉLNÝ PROFIL
STOKA "D"

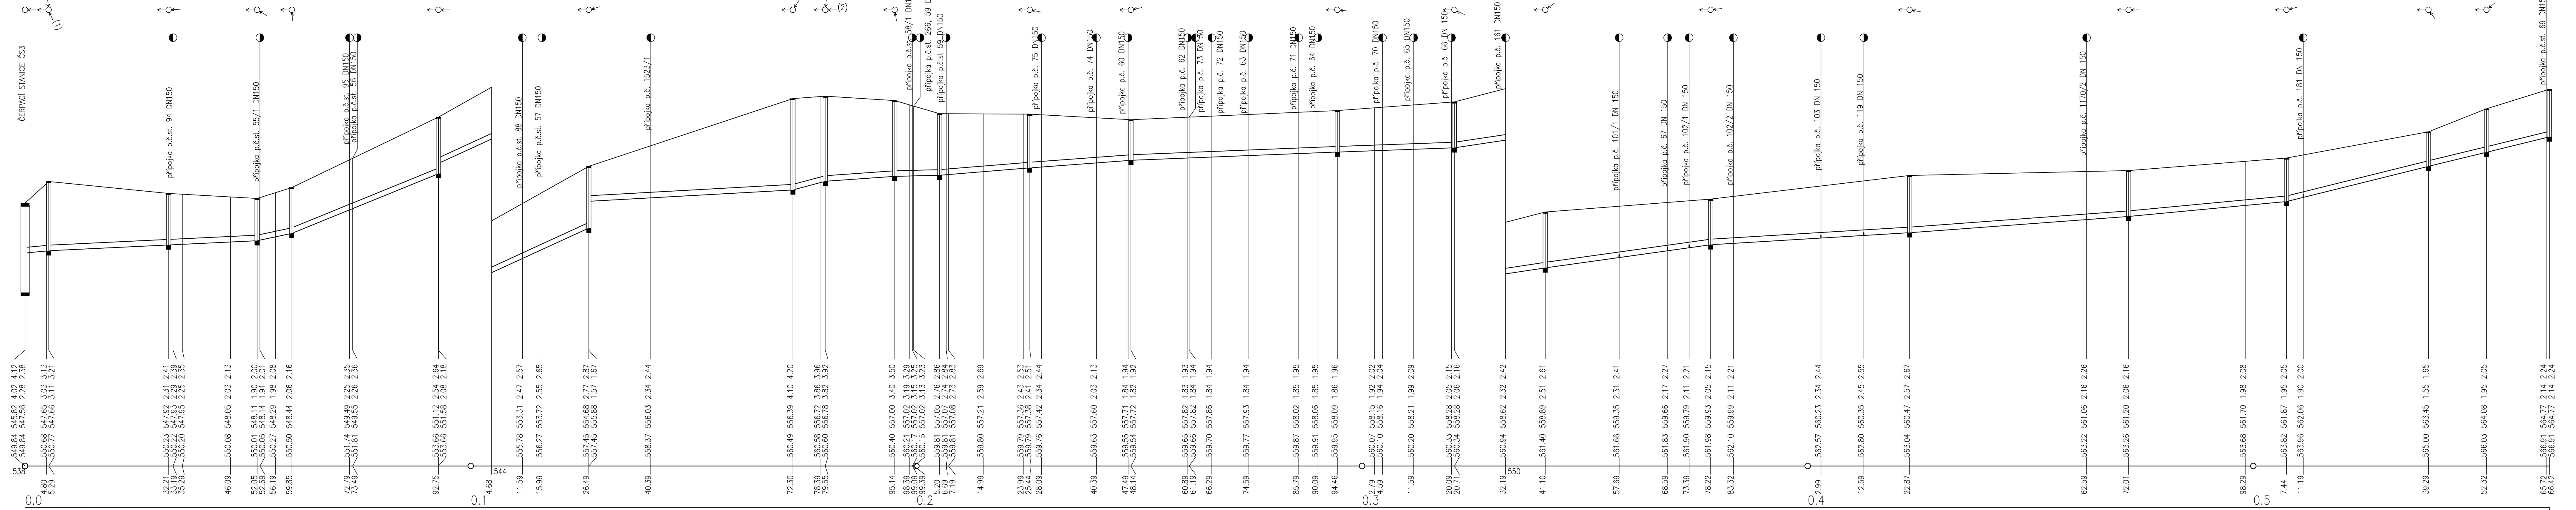

HLOUBKA VÝKOPU
HLOUBKA DNA POTRUBÍ
KÓTA DNA POTRUBÍ
KÓTA PŮVODNÍHO TERÉNU
SROVNÁVACÍ ROVINA

STANIČENÍ [km/m]
PROFIL [mm]-MATERIÁL-DĚLKA [m]
SKLON [promile]-DĚLKA [m]
ULOŽENÍ

0.0	0.1	0.2	0.3	0.4	0.5	0.6	0.7	0.8	0.9	1.0										
18.90-5.29 9.66-26.92	9.58-19.84	42.31-7.80	81.46-32.90	91.88-33.74	11.13-45.81	53.79-7.25	14.11-15.59	4.97-10.06	16.30-20.24	14.98-22.70	7.99-46.32	7.24-26.25	29.92-20.39	28.02-37.12	12.09-44.65	14.86-49.14	18.91-35.43	49.61-31.85	48.35-13.03	48.94-14.10

(n)	TABULKA VYSVĚTLIVEK
(1)	stoka "D-1"
(2)	stoka "D-3"
(3)	stoka "D"
(4)	stoka "D"
(5)	stoka "D"
(6)	stoka "D"

VYPRACOVAL	ZODP. PROJEKTANT	VED. PROJEKTANT	
Ing. Samková	Ing. Coufalová	Ing. Hráček	
KRAJ	VYSOČINA	OBEC	OŘECHOV
INVESTOR	OBEC OŘECHOV		ARCH.ČÍSLO 23/20
STAVBA	<p style="text-align: center;">KANALIZACE A ČOV OŘECHOV A MÍSTNÍ ČÁST RONOV</p>		DATUM 11/20
			STUPEŇ DSPS
OBJEKT	PODÉLNÝ PROFIL STOKY D		FORMÁT 7xA4
			MĚŘÍTKO 1:500/100
OBJEKT	PŘÍLOHA Č.	PARE Č.	
OBJEKT	OBSAH	OBEC OŘECHOV	D.1.1.9.