

Výkres vytvořil program pp_vod
KATASTRY
PARCELNÍ ČÍSLA
VZDÁL. SMĚROVÝCH LOMŮ
OZNAČENÍ VRCHOLOVÝCH BODŮ


(c)AutoPEN Liberec, tel:481120160, autopen@volny.cz

OŘECHOV U KŘIŽANOVA

1535/10												25		1535/6		1564/1		1535/5			
1049/1	1553	952	1553	952	1553	1535/6	1484/9	1484/5	1484/36	2584/4	1482										
5.93	24.00	18.00	6.01	6.00	14.05	25.44	12.00	10.78	6.55	23.27	50.28	28.31	10.21	7.71	2.45	31.23	8.38	4.29	16.21	7.29	3.47

MĚŘÍTKA 1:500/100

PODÉLNÝ PROFIL
VÝTLAK V3

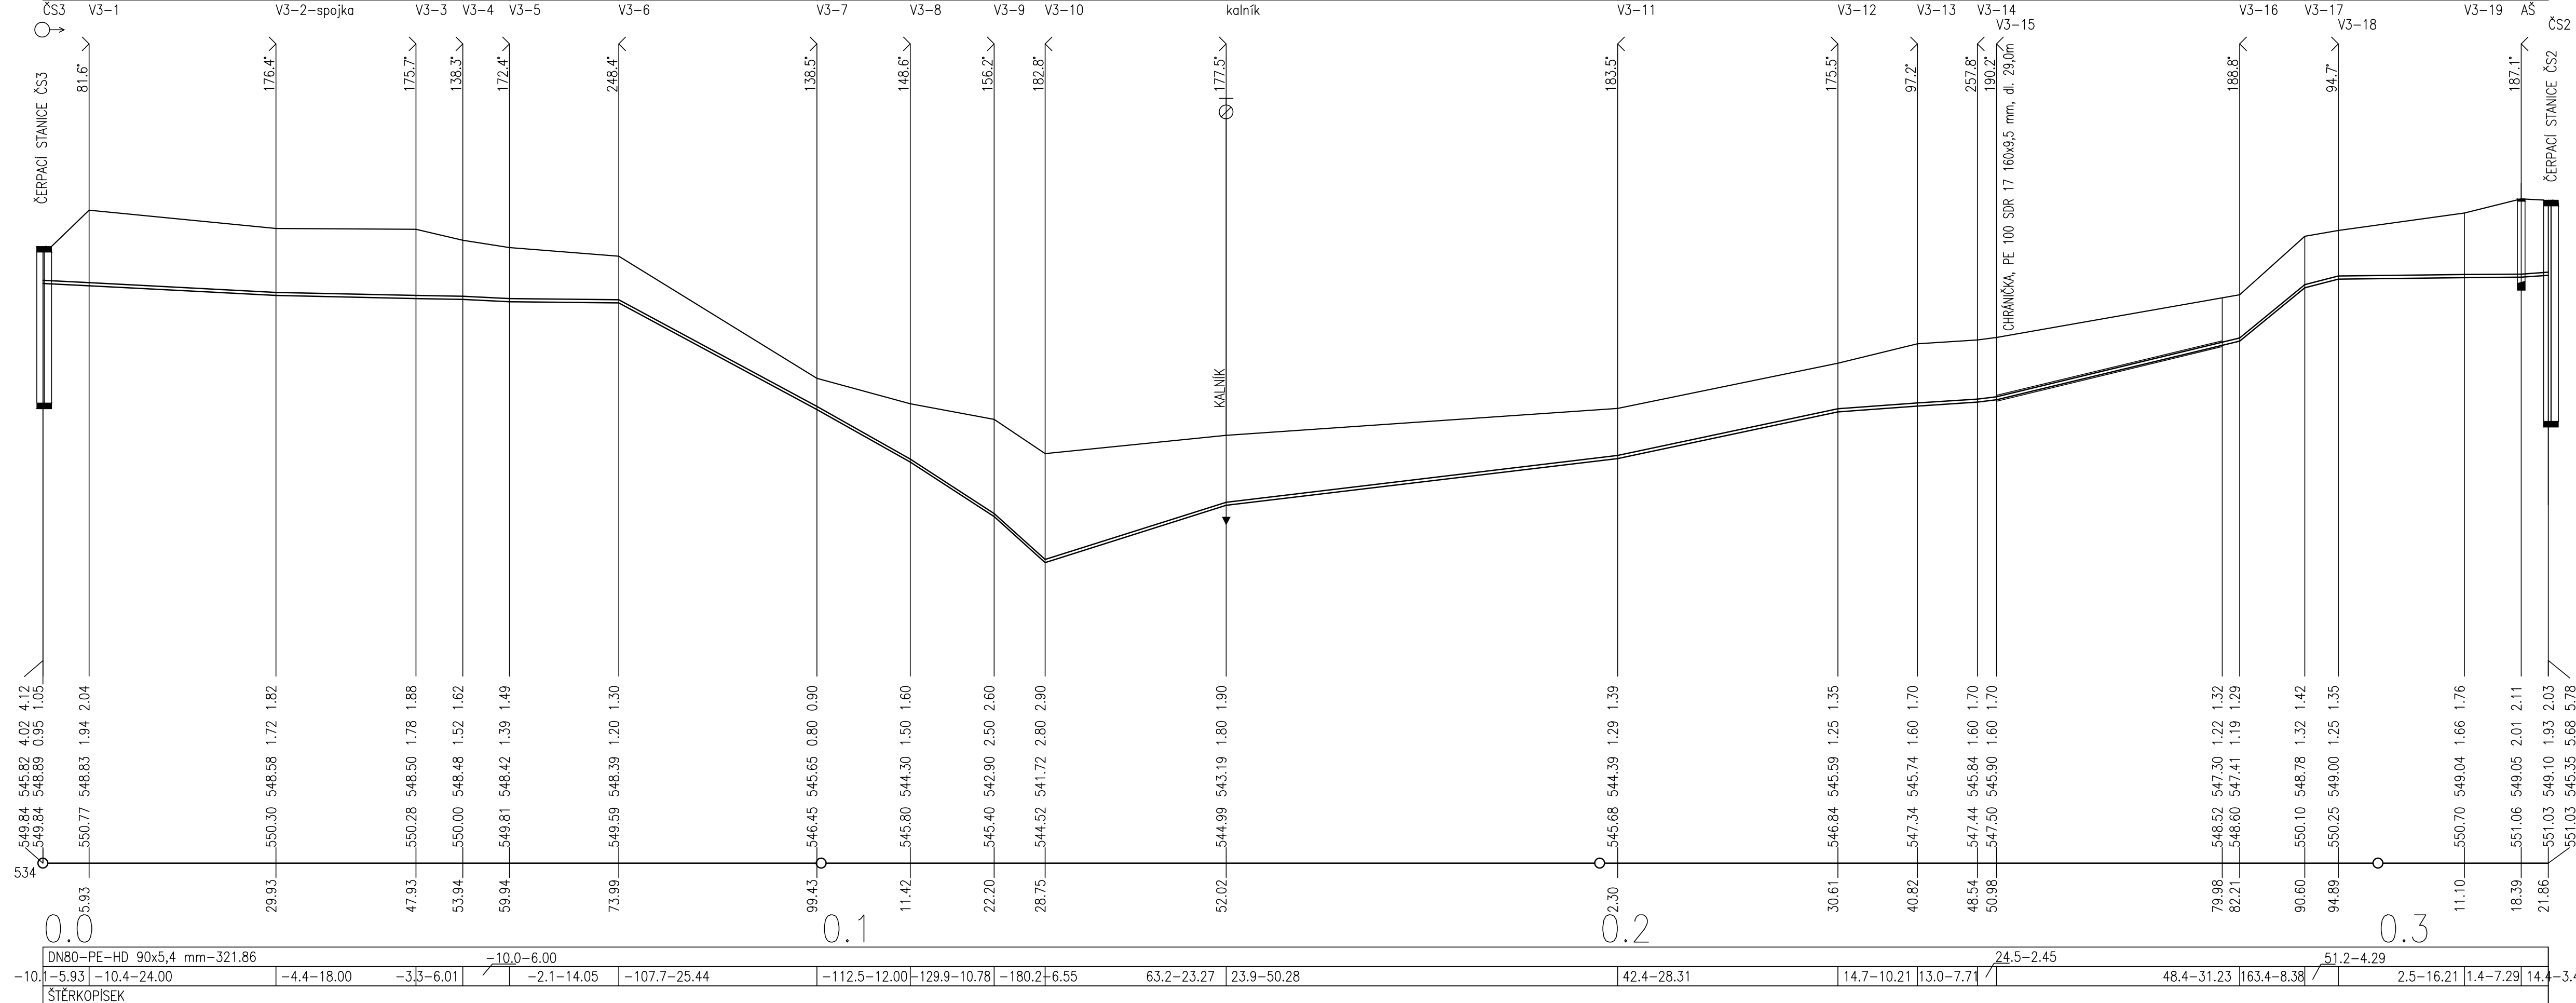

VYPRACOVAL	ZODP. PROJEKTANT	VED. PROJEKTANT			
Ing. Samková	Ing. Coufalová	Ing. Hráček			
KRAJ	VYSOČINA	OBEC	OŘECHOV	ARCH.ČÍSLO	23/20
INVESTOR	OBEC OŘECHOV			DATUM	11/20
STAVBA AKCE	KANALIZACE A ČOV OŘECHOV A MÍSTNÍ ČÁST RONOV			STUPEŇ	DSPS
OBJEKT				FORMÁT	4xA4
				MĚŘÍTKO	1:500/100
OBSAH	PODÉLNÝ PROFIL VÝTLAKU V-3			PŘÍLOHA Č.	PARÉ Č.
					D.1.2.7.