PODÉLNÝ PROFIL ČOV

MĚŘÍTKO 1:200/100

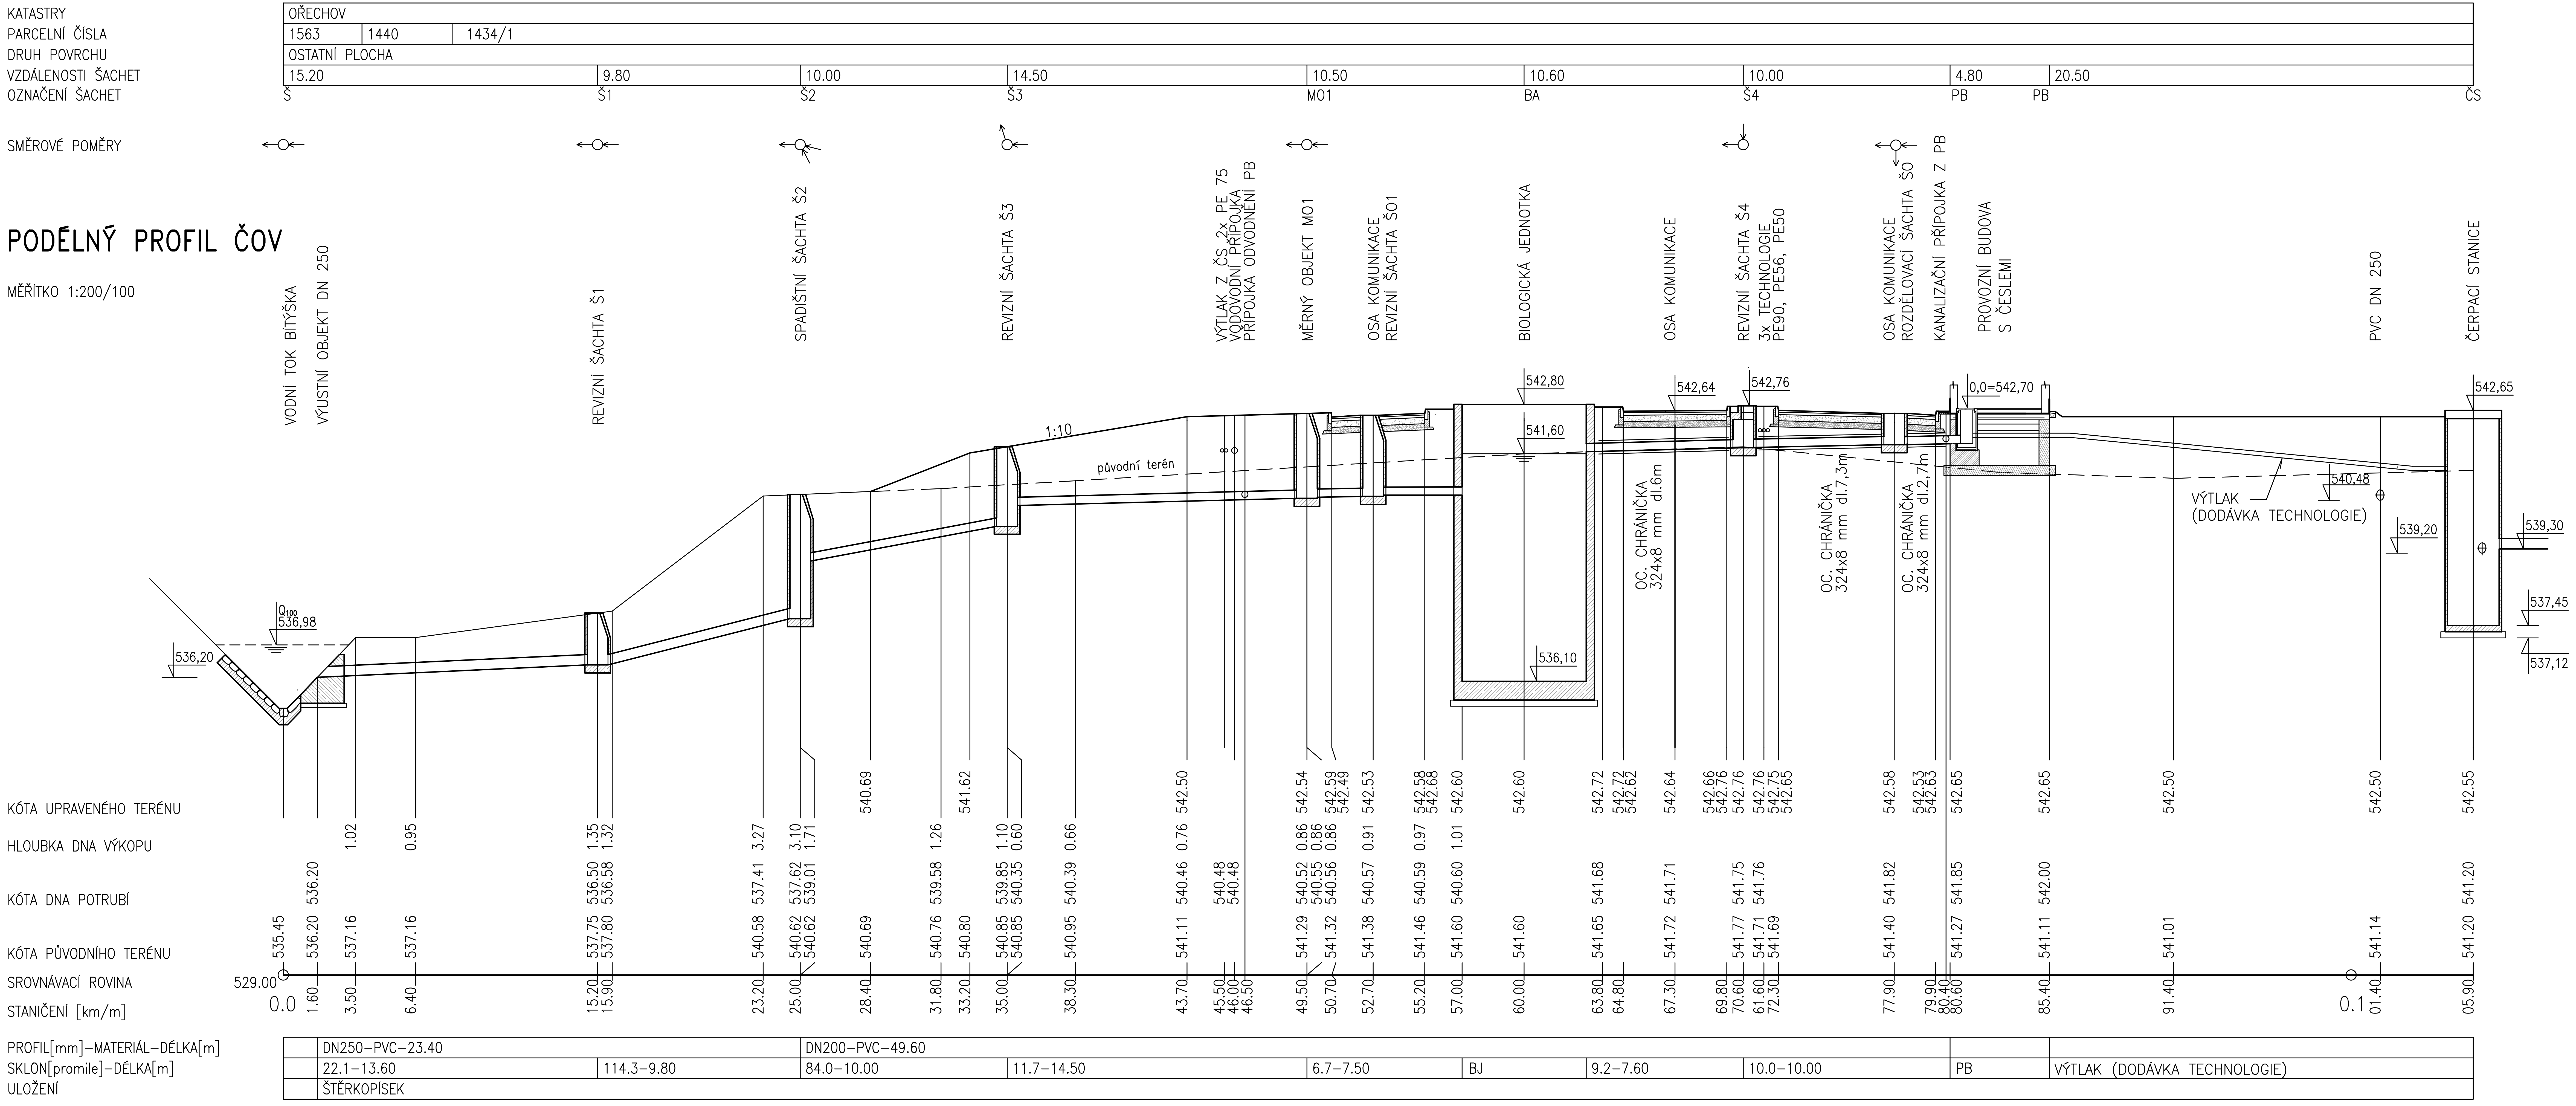

VYPRACOVAL	ZODP. PROJEKTANT	VED. PROJEKTANT	vodohospodářský atelier s.r.o., Růženec 54, 644 00 Brno
Ing. Coufalová	Ing. Coufalová	Ing. Hráček	
KRAJ VYSOČINA	OBEC OŘECHOV		
INVESTOR	OBEC OŘECHOV	ARCH.ČÍSLO	23/20
		DATUM	11/20
STAVBA AKCE	KANALIZACE A ČOV OŘECHOV A MÍSTNÍ ČÁST RONOV	STUPEŇ	DSPS
		FORMÁT	4xA4
		MĚŘÍTKO	1:200/100
OBJEKT		PŘÍLOHA Č.	PARÉ Č.
OBSAH	PODÉLNÝ PROFIL ČOV	D.2.5.1.	