KANALIZACE A ČOV OŘECHOV A MÍSTNÍ ČÁST RONOV
KATASTRÁLNÍ SITUACE M 1:2000

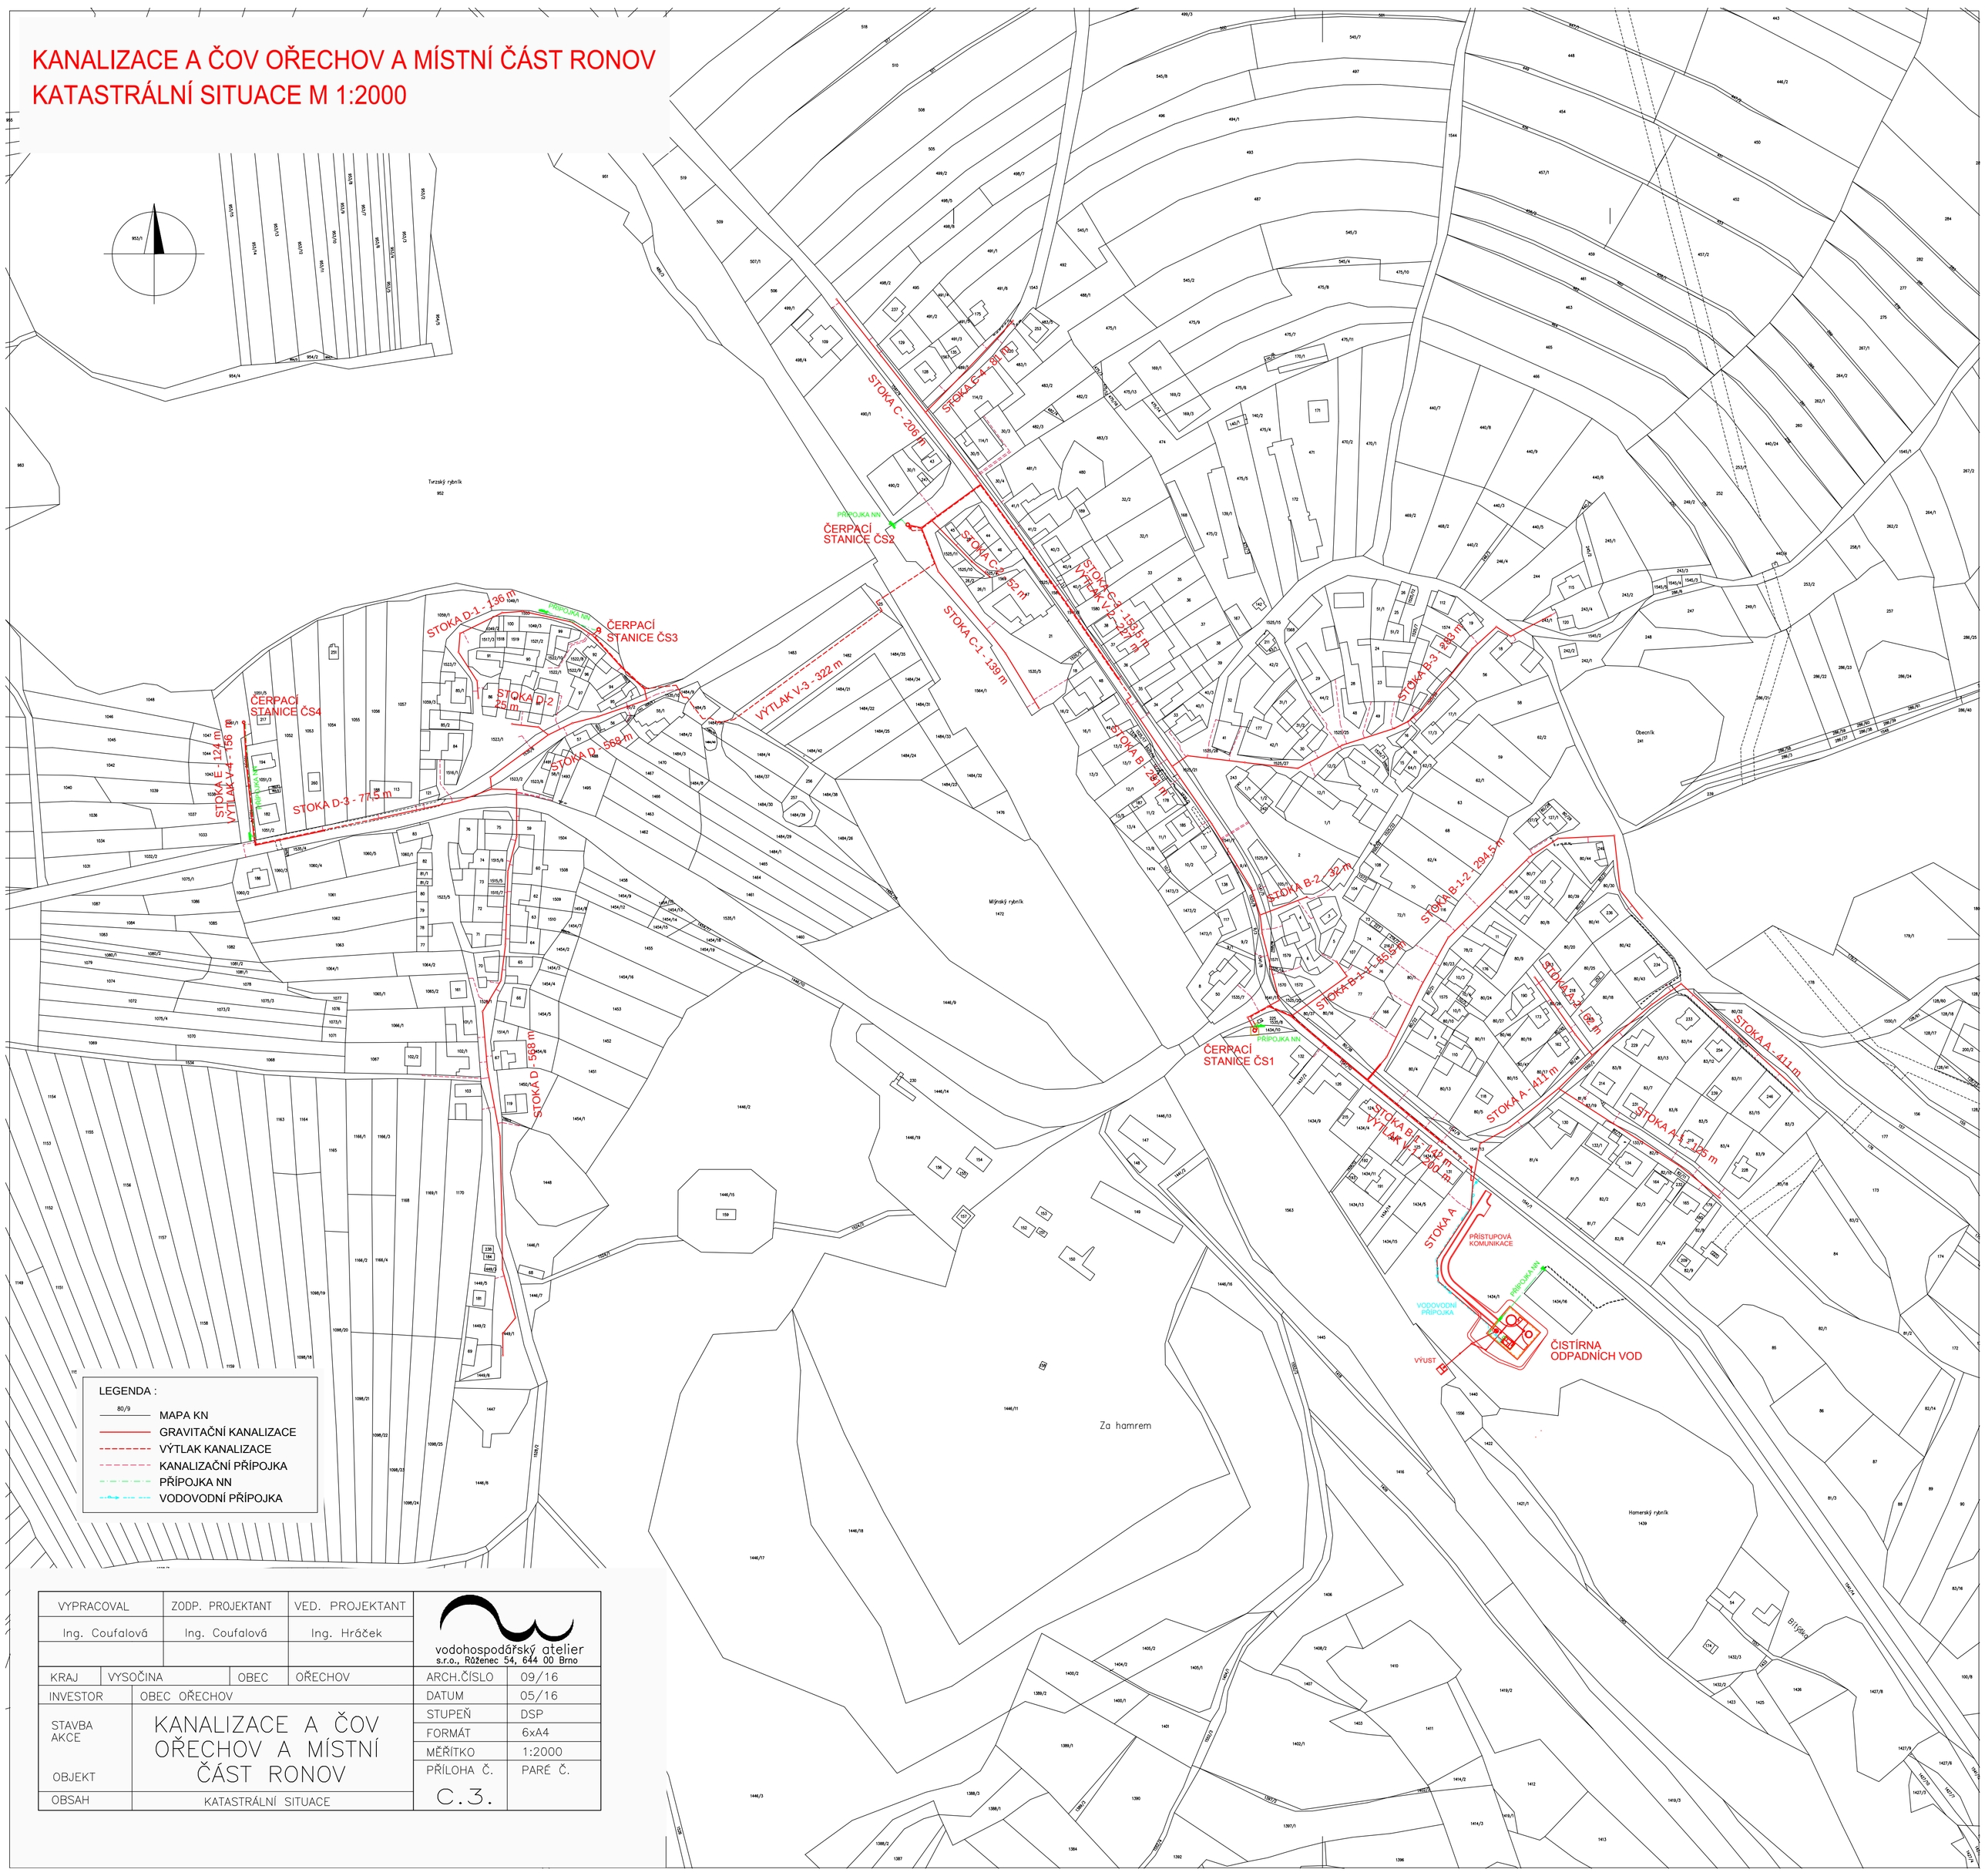

VYPRACOVAL	ZODP. PROJEKTANT	VED. PROJEKTANT	vodohospodářský atelier s.r.o., Růženec 54, 644 00 Brno
Ing. Coufalová	Ing. Coufalová	Ing. Hráček	

KRAJ	VYSOČINA	OBEC	OŘECHOV
INVESTOR	OBEC OŘECHOV		
STAVBA AKCE	KANALIZACE A ČOV OŘECHOV A MÍSTNÍ ČÁST RONOV		
OBJEKT			
OBSAH	KATASTRÁLNÍ SITUACE		

ARCH.ČÍSLO	09/16
DATUM	05/16
STUPEŇ	DSP
FORMÁT	6xA4
MĚŘÍTKO	1:2000
PŘÍLOHA Č.	PARÉ Č.
C.3.	